info@eleon-remont.ru

ООО "ЭЛЕОН"

тел. +7 (495) 260-10-98

Дизайн-проект

Объект: Трехкомнатная квартира
Адрес объекта: Москва, Дмитровское шоссе, д.107, корп.3, кв.552
Заказчик: Гераскина Татьяна Алексеевна
Дизайнер: Зайвый Екатерина Михайловна

Состав проекта

Этап	Наименование чертежа	Лист
Титульный лист и оглавление	Титульный лист	1
	Перечень чертежей	2
Этап цветостилевого решения	**Этап цветостилевого решения: 3D визуализация**	3
	Визуализация Гостиной-Кухни	4
	Визуализация Коридора, Гардеробной	5
	Визуализация Санузлов	6
	Визуализация Спальни	7
	Визуализация Детской 1, 2	8
	Этап цветостилевого решения: Коллажи	9
	Коллаж-концепция Гостиной-Кухни-Коридора	10
	Коллаж-концепция Санузлов	11
	Коллаж-концепция Спальни	12
	Коллаж-концепция Детской 1	13
	Коллаж-концепция Детской 2	14
Этап рабочих чертежей	**Этап рабочих чертежей**	15
	План обмеров помещения	16
	План демонтажа конструкций	17
	План монтажа	18
	План после перепланировки	19
	План расстановки мебели без размеров	20
	План расстановки мебели с размерами	21
	План сантехники общий	22
	План сантехники с размерами	23
	План заполнений дверных проемов	24
	План отделки стен	25
	Ведомость отделки стен	26
	План полов с мебелью	27
	План полов с размерами	28
	Ведомость напольных покрытий	29
	План теплых полов	30

Состав проекта

Этап	Наименование чертежа	Лист
Этап рабочих чертежей	*План потолков с мебелью*	*31*
	План потолков с размерами	*32*
	План расстановки электрооборудования с мебелью	*33*
	План светильников	*34*
	Ведомость осветительного оборудования	*35*
	План выключателей с привязками	*36*
	План розеток	*37*
	План видовых точек	*38*
	Развертки Гостиной-Кухни	*39*
	Развертки Коридора	*40*
	Развертки Санузлов	*41*
	Развертки Спальни	*42*
	Развертки Детской 1- Детской 2	*43*
	Развертки гардеробной	*44*
	Ведомость мебели	*45*
	Ведомость мебели по индивидуальным размерам	*46*

Этап цветостилевого решения: 3D визуализации

3D визуализация Гостиной-Кухни

3D визуализация Коридора-Гардеробной

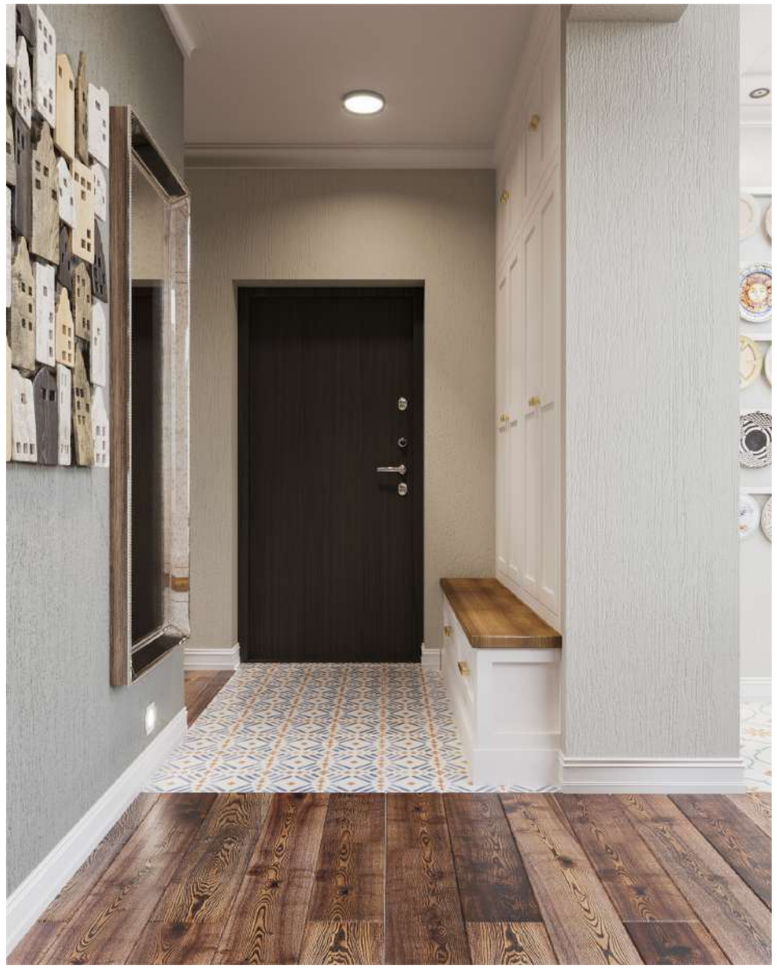

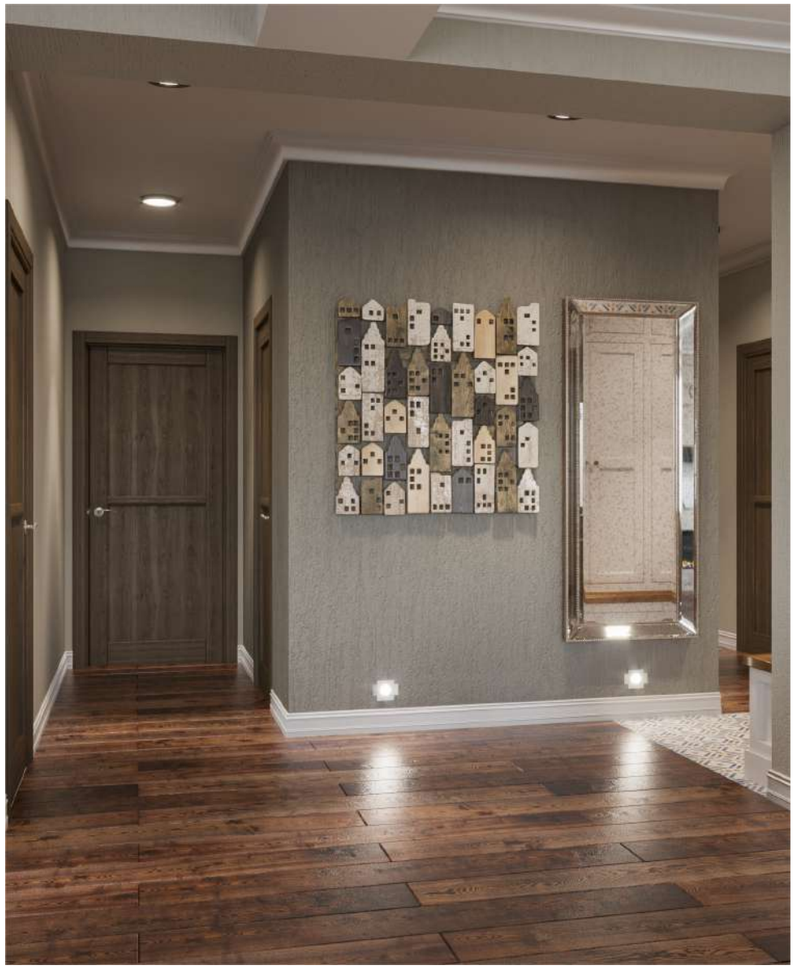

3D визуализация Санузлов

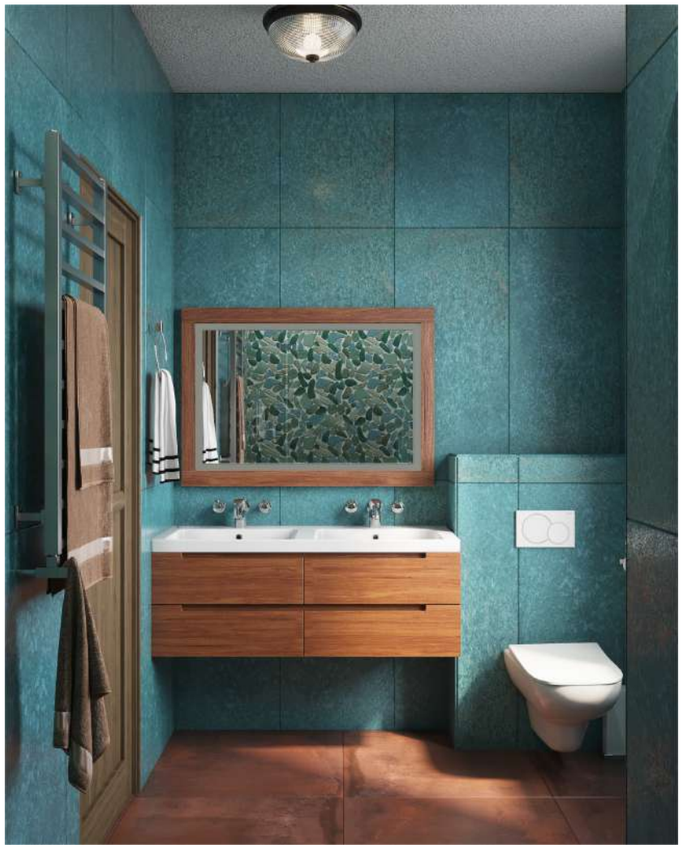

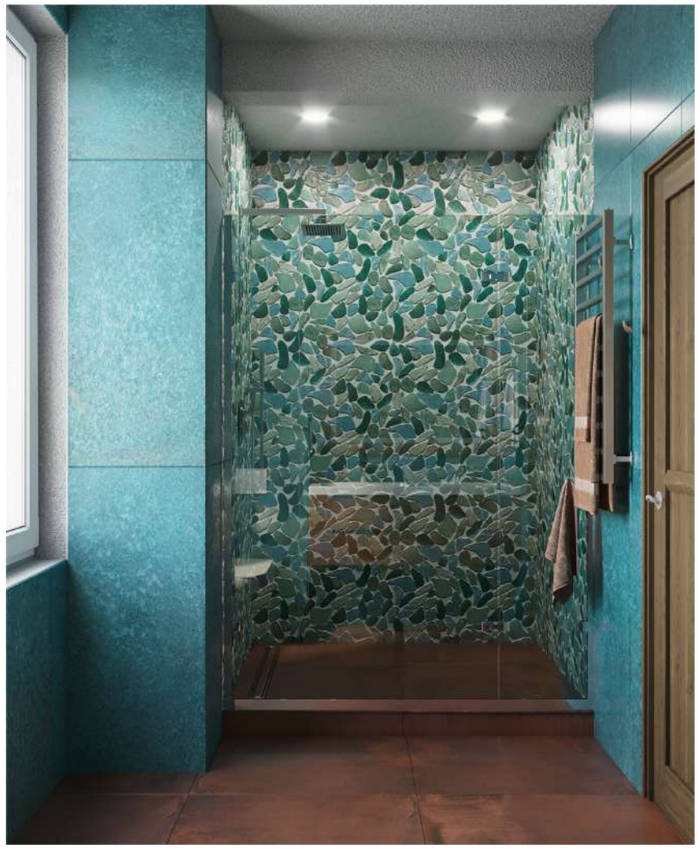

3D визуализация Спальни

3D визуализация Детской 1, 2

Этап цветостилевого решения: Коллажи

Коллаж Гостиной-Кухни-Коридора

Подвесная люстра Maytoni
Karina Германия
арт. H631-PL-06-B
19 190 руб.
vitoru.ru

Встраиваемый-прямой биокамин
"Алькор 1400"
ДхВхГ: 1400x400x200 мм
54 567 руб.
bio-fire.ru

Искусственный камень KR-PROFESSIONAL (KP-Профеппенал) HANSEATIC BRICK (Ганзейский кирпич) цвет: 35130, ложковый элемент, м2
1 020 руб./м.кв.
unimart24.ru

Диван MENDINI MT
арт.MEN-MT-2L/156-BEJ
ПхГхВ 184 x 98 x 88 см
53 400 руб.
арт.MEN-MT-2L/136-BEJ
ПхГхВ 164 x 98 x 88 см
47 600 руб.
skdesign.ru

Журнальный столик Sisita со стеклянной столешницей
арт. IMR-907673
ПхВхГ 60*39*60 см
15 990 руб.
inmyroom.ru

Будуарное кресло на гнутых ножках Etro
ПхВхГ 75x48/115x83 см
48 400 руб.
artosobinka.ru

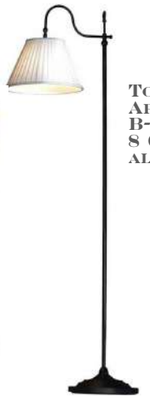

Торшер Lussole Milazzo
Арт. LSL-2905-01
В- 190 см
8 067 руб.
almeri.ru

Стул Katrin бежевый
арт.ICN-4-KTR_1
ДхГхВ 55*55*88 см
32 000 руб./шт.
mebilio.ru

Стилевое решение книжного стеллажа

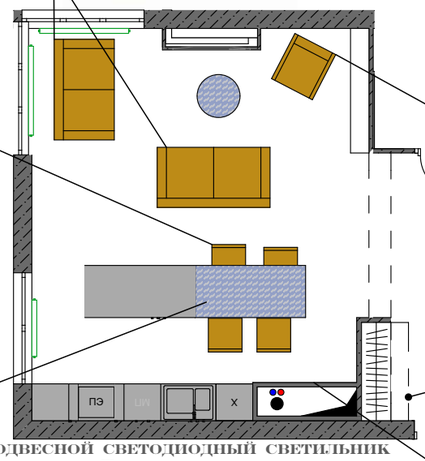

Стол из слэба на заказ
180x85x78 см
140 000 руб.
livemaster.ru

Подвесной светодиодный светильник Markslojd Tray
Арт.105780
ДхШ 80x23 см
32 850 руб.
novuidom.ru

Настенный светильник Lucide Lex
Арт. 08109/01/30
1 833 руб./шт.
www.vamsvet.ru

Инженерная доска Siberian floor дуб копчёный антик чёрный
16x200x500-2300 мм
4 641 руб./м.кв.

Кухня на заказ

Цвет фасадов кухни

Подвесной светильник Frame
Арт.ARM709-PL-01-W
3 600 руб./шт.
maytoni.ru

Керамогранит PLAY LABYRINTH PEARL (PF60003371) от ABK CERAMICHE
200x200 мм
4 251 руб/м.кв.
keramogranit.ru

Керамогранит ARTWORK PAINT от ITALON
300x300 мм
1 030 руб/м.кв.
keramogranit.ru

Наим.	ФИО	Подпись	Дата
Дизайнер	Зайвый Е.М.		
Заказчик	Гераскина Т.А.		

Объект: жилая квартира по адресу: Москва, Дмитровское шоссе, д.107, корп.3, кв.552

Коллаж Гостиной-Кухни-Коридора

Стадия	Лист	Листов
	10	46

ООО "ЭЛЕОН"

Коллаж Санузлов

ПОТОЛОЧНЫЙ СВЕТИЛЬНИК
QUOIZEL
АРТ. QZ/MANTLE/SF PN
ДхВ 324х246 мм
24 360 руб.
BERKLEYHOME.RU

I SASSI DI SASSUOLO
KER-3036, мозаика на сетке, Волна
Арт. 3036
300х300 мм
2 875,55 руб/пт.
SANTA-KERAMIKA.RU

НАСТЕННАЯ ПЛИТКА BLAZE VERDIGRIS (4B1V) 50X110 ОТ ATLAS CONCORDE
500х1100 мм
5 498 руб/м.кв.
KERAMOGRANIT.RU

КЕРАМОГРАНИТ BLAZE CORTEN (APOV) 75X75 ОТ ATLAS CONCORDE
750х750 мм
4 853 руб/м.кв.
KERAMOGRANIT.RU

Смеситель Jacob Delafon Elevation
E18872-CP С ВНУТРЕННЕЙ ЧАСТЬЮ
арт.133118
15 430 руб./пт.
SANTEHNIKA-ONLINE.RU

БРА FEISS
от FEISS (USA)
АРТ. FE/TILLING1 WI
21 590 руб.
BERKLEYHOME.RU

Тумба подвесная
на заказ

КЕРАМОГРАНИТ EDEN BIANCO R06H RAGNO
70х280 мм
3 225 руб/м.кв.
KERAMOGRANIT.RU

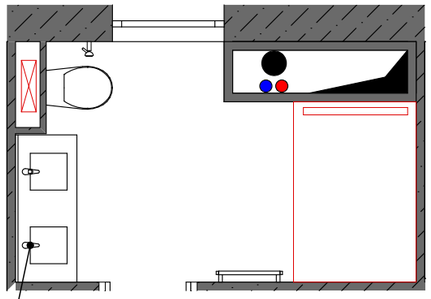

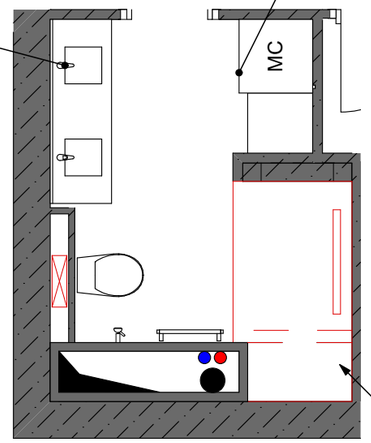

КЕРАМОГРАНИТ SEVRES AZUL (16 ДИЗАЙНОВ) REALONDA CERAMICA
285X330 мм
2 999 руб./м.кв.
KERAMOGRANIT.RU

Сиденье в душевой
выложить мозайкой

Стеклянная мозаика,
серия Sixties , цвет:
голубой, синий
298X330мм
957 руб./пт.
GRAND-MOZAIKA.RU

Смеситель Jacob Delafon
Symbol E72680-CP для
раковины
арт.118112
16 370 руб./пт.
SANTEHNIKA-ONLINE.RU

Унитаз подвесной Villeroy & Boch
Joyce 5607 R0 01 alpin
арт.252606
32 440 руб./пт.
SANTEHNIKA-ONLINE.RU

Наим.	ФИО	Подпись	Дата	Объект: жилая квартира по адресу: Москва, Дмитровское шоссе, д.107, корп.3, кв.552			
Дизайнер	Зайвый Е.М.						
Заказчик	Геракина Т.А.			Коллаж Санузлов	Стадия	Лист	Листов
						11	46
					ООО "ЭЛЕОН"		

Коллаж Спальни

Кровать двуспальная бежево-розовая Fleurie
арт.DG-00-3840074
ПхГхВ 196х217х121 см
78 000 руб.
dg-home.ru

Подвесной светильник Eichholtz
Kasbah medium 04924
арт.medium 04924
ДхВ 47х64 см
44 600 руб.
svetvip.ru

Прикроватная тумбочка дизайнерская зеркальная Komplezo
арт.DG-004531
ПхВхГ 61х60х51 см
67 600 руб.
dg-home.ru

Настольная лампа Lumion
Kimberly
арт. 4408/1T
ДхВ 27х47 см
3 990 руб.
basicdecor.ru

Шкура-ковёр 50х90 см Henan Prosper TS90
50х90 см
3 999 руб.
goodslike.ru

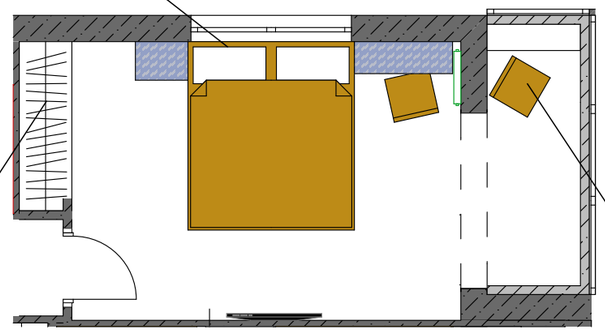

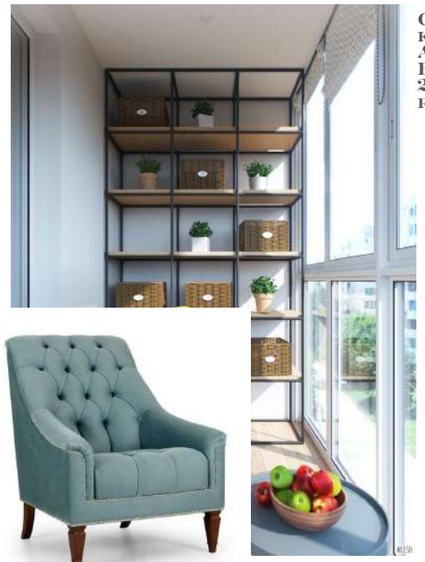

Стеллаж для разделения комнаты на зоны R49-11
Арт.R49-11
ВхПхГ 180*80*30 см
27 690 руб.
royally.ru

Кармсунд, Зеркало настольное, черный
27х43 см
999 руб.
www.ikea.com

Кресло с обивкой, Adilia
Ш- 68см В- 71см, Г- 64см
31 900 руб.
laredoute.ru

Консоль
Арт. KFC 189
Ш- 112см В- 78см, Г- 36,5см
34 000 руб.
wonderwoodmsk.ru

Искусственный камень KR-Professional (КР-Профешенал) Hanseatic Brick (Ганзейский кирпич) цвет: 35130, ложковый элемент, м2
1 020 руб./м.кв.
unimart24.ru

Инженерная доска Siberian Floor дуб копчёный антик чёрный
16х200х500-2300 мм
4 641 руб./м.кв.

Небольшое кресло Elegance Tufted
ПхГхВ 82х96х106 см
28 100 руб.
artosobinka.ru

Керамогранит Argila Archivo Lattice от Peronda
125х125мм
3 687 руб/м.кв.
keramogranit.ru

Керамогранит Argila Archivo Plain от Peronda
125х125мм
3 334 руб/м.кв.
keramogranit.ru

Наим.	ФИО	Подпись	Дата	Объект: жилая квартира по адресу: Москва, Дмитровское шоссе, д.107, корп.3, кв.552			
Дизайнер	Зайвый Е.М.						
Заказчик	Гераскина Т.А.			Коллаж Спальни	Стадия	Лист	Листов
						12	46
					ООО "ЭЛЕОН"		
				Масштаб 1:70			

Коллаж Детской 1

Модель обоев SIBERIA №5
2 500 руб./м.кв.
FFACTURA.RU

Настольная лампа
Таун

Светильник подвесной Garcia
Арт. FR2908-PL-05C-BZ
ВхД 425х630 мм
7 690 руб.
BASICDECOR.RU

Кровать-кушетка Milano
Арт. milano_ankor_12
ГхДхВ 108х205х83 см
23 990 руб.
OGOGO.RU

Кровать с подъемным механизмом по индивидуальным размерам

Цвет фасадов шкафов

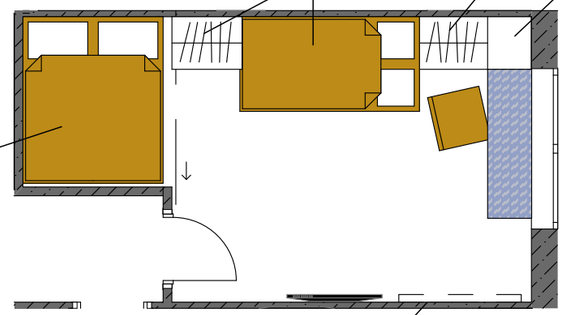

Инженерная доска Siberian Floors Классик Дуб Белый плюс
16х200х500-2300 мм
4 641 руб./м.кв.

FRANCIS SCONCE от POTTERY BARN
18 500 руб.
BERKLEYHOME.RU

Стул Barneo N-42 Perfecto PU

Наим.	ФИО	Подпись	Дата	Объект: жилая квартира по адресу: Москва, Дмитровское шоссе, д.107, корп.3, кв.552		
Дизайнер	Зайвый Е.М.					
Заказчик	Гераскина Т.А.			Коллаж Детской 1	Стадия	Лист	Листов
						13	46
					ООО "ЭЛЕОН"	
				Масштаб 1:70		

Имитация кирпича и фреска выполнены декоративной штукатуркой
около 8000 руб./м.кв.

Коврик

Инженерная доска Siberian Floor Винтаж IM016 Дуб Натур Нью-Йорк осветленный масло OSMO сизо голубое
570-2300x150x16 мм
5 040 руб./м.кв.

Диван-кровать двухместный York
Арт. IMR-922311
ШхГхВ 170x98x88 см
59 900 руб.
inmyroom.ru

Подвесная люстра Favourite Margarita
Арт. 2367-3P
ВхДхВ 61x30x166 см
10 670 руб.
basicdecor.ru

Приставной стол LOFT черный
Арт. LFT-TAB-40-45-65-OR-BL
ШхГхВ 40x45x65 см
8 200 руб.
skdesign.ru

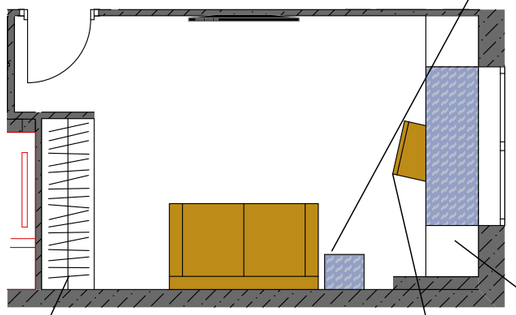

Цвет фасада

Заказная позиция
внешний вид фасадов

Стул Lisse CC от LaLume

Наим.	ФИО	Подпись	Дата	Объект: жилая квартира по адресу: Москва, Дмитровское шоссе, д.107, корп.3, кв.552		
Дизайнер	Зайвый Е.М.					
Заказчик	Гераскина Т.А.			Коллаж Детской 2	Стадия	Лист 14 / Листов 46
				Масштаб 1:70	ООО "ЭЛЕОН"	

Этап рабочих чертежей.

План обмеров

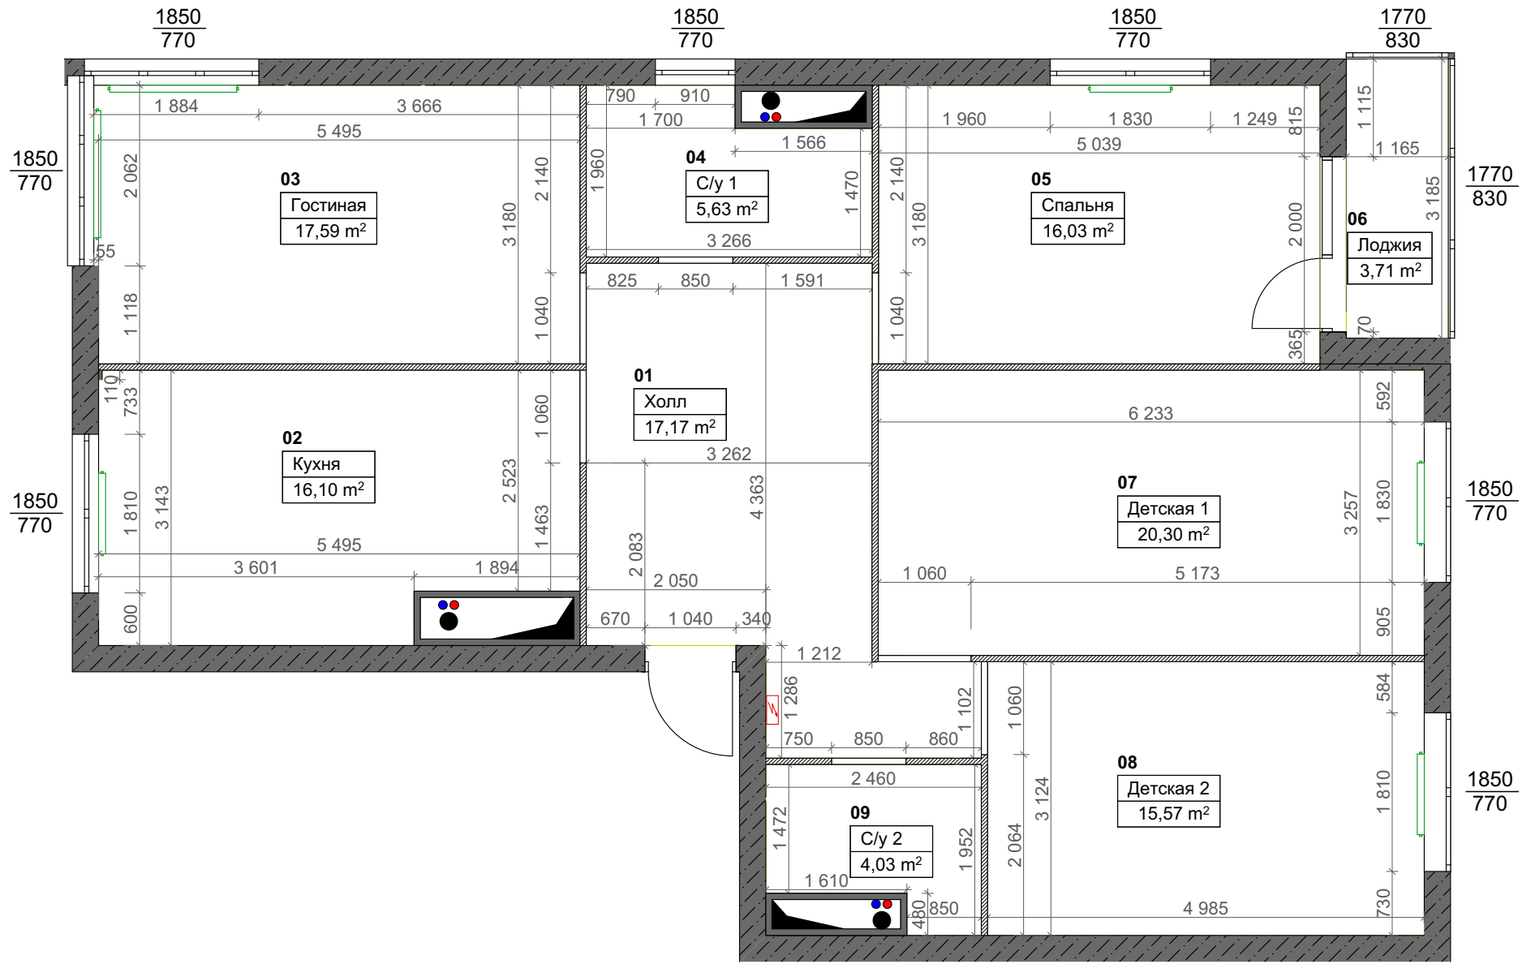

Экспликация помещений		
№	Наименование	Площадь, м2
01	Холл	17,17
02	Кухня	16,10
03	Гостиная	17,59
04	С/у 1	5,63
05	Спальня	16,03
06	Лоджия	3,71
07	Детская 1	20,30
08	Детская 2	15,57
09	С/у 2	4,03
		116,13 м²

Условные обозначения

Обозначение	Наименование
	Радиаторы существующие
	Стояки ХВС, ГВС, канализации
	Вентиляционная шахта
	Электрощит существующий

Примечание

1. Обмерный чертеж не учитывает перекос стен и конструкций и имеет погрешность.
2. Высота потолка +2.790 м.
3. Высота дверных проемов +2.100м, если не указано иное.

Наим.	ФИО	Подпись	Дата	Объект: жилая квартира по адресу: Москва, Дмитровское шоссе, д.107, корп.3, кв.552		
Дизайнер	Зайвый Е.М.					
Заказчик	Гераскина Т.А.			План обмеров помещения	Стадия	Лист / Листов
						16 / 46
				Масштаб 1:70	ООО "ЭЛЕОН"	

План демонтажа

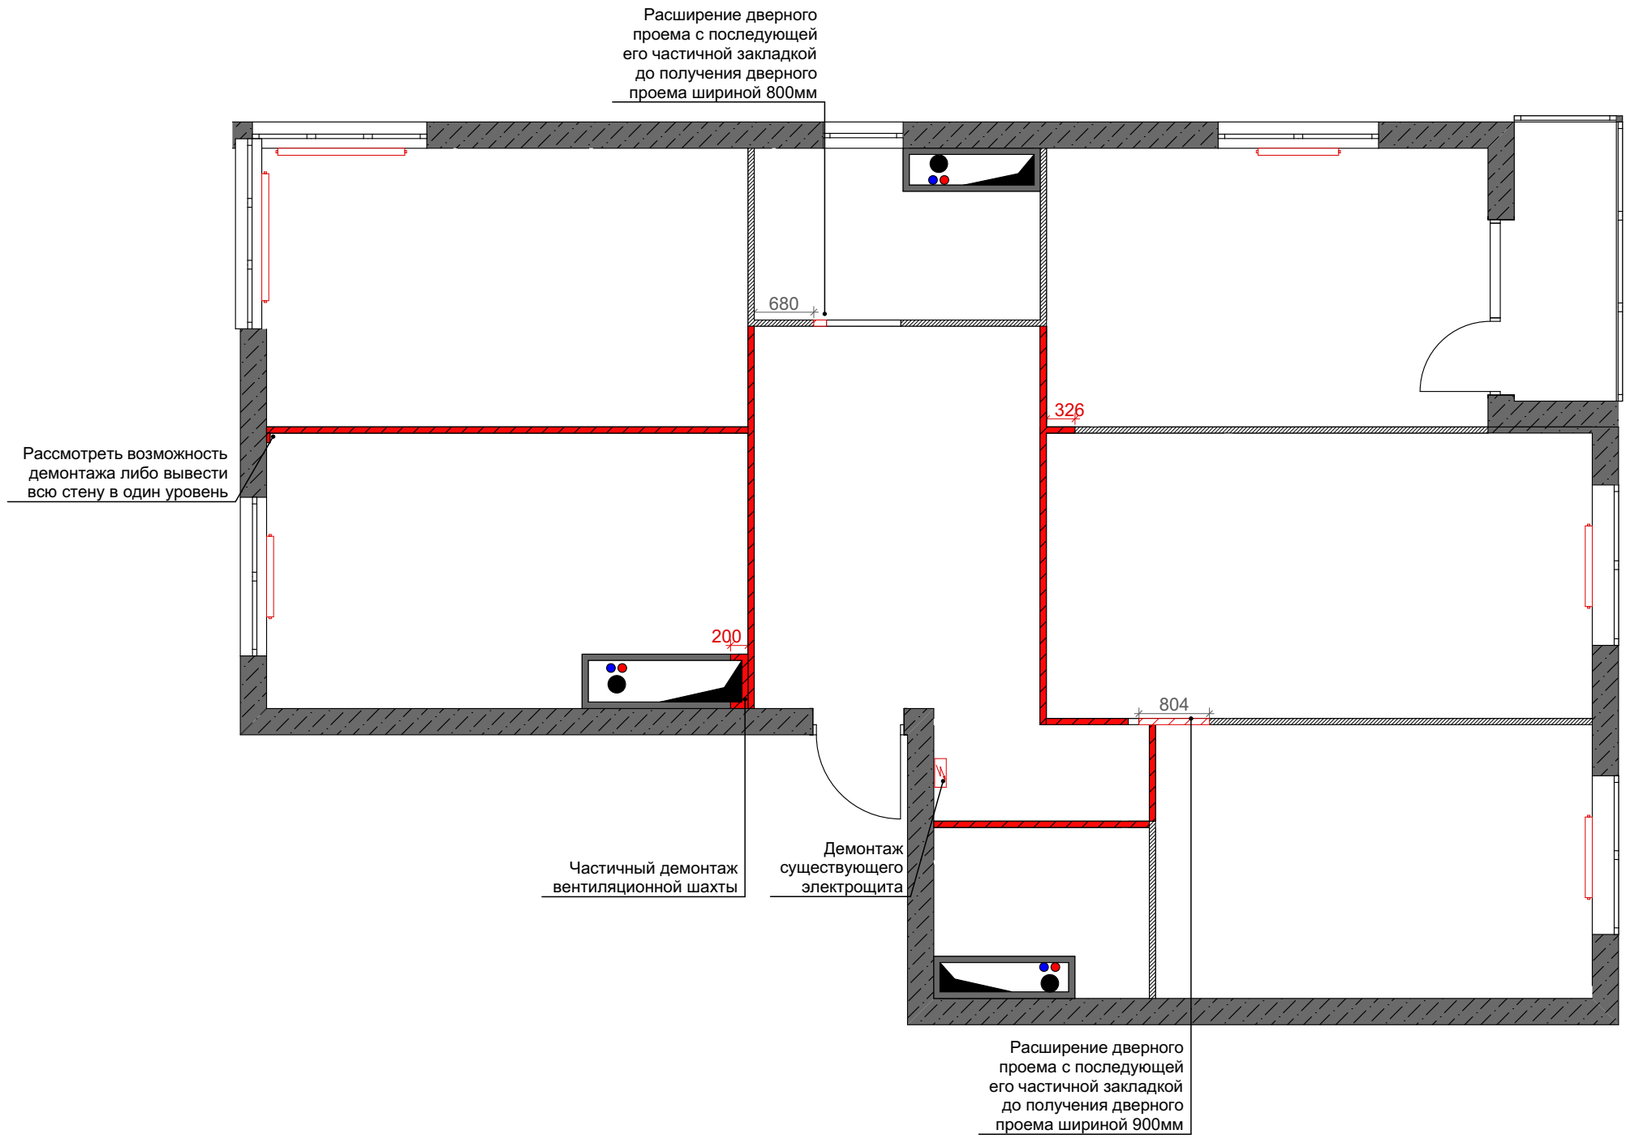

Условные обозначения

Обозначение	Наименование
	Демонтируемые конструкции
	Демонтируемые радиаторы отопления
	Стояки ХВС, ГВС, канализации
	Вентиляционная шахта

Примечание

1. Частичный демонтаж ненесущих конструкци и частичный демонтаж вентиляционной шахты (размеры указаны на чертеже).
2. Демонтаж существующего электрощита.
3. Демонтаж и замена радиаторов отопления смотреть лист 13.

Наим.	ФИО	Подпись	Дата
Дизайнер	Зайвый Е.М.		
Заказчик	Гераскина Т.А.		

Объект: жилая квартира по адресу: Москва, Дмитровское шоссе, д.107, корп.3, кв.552

План демонтажа

Масштаб 1:70

Стадия	Лист	Листов
	17	46

ООО "ЭЛЕОН"

План монтажа

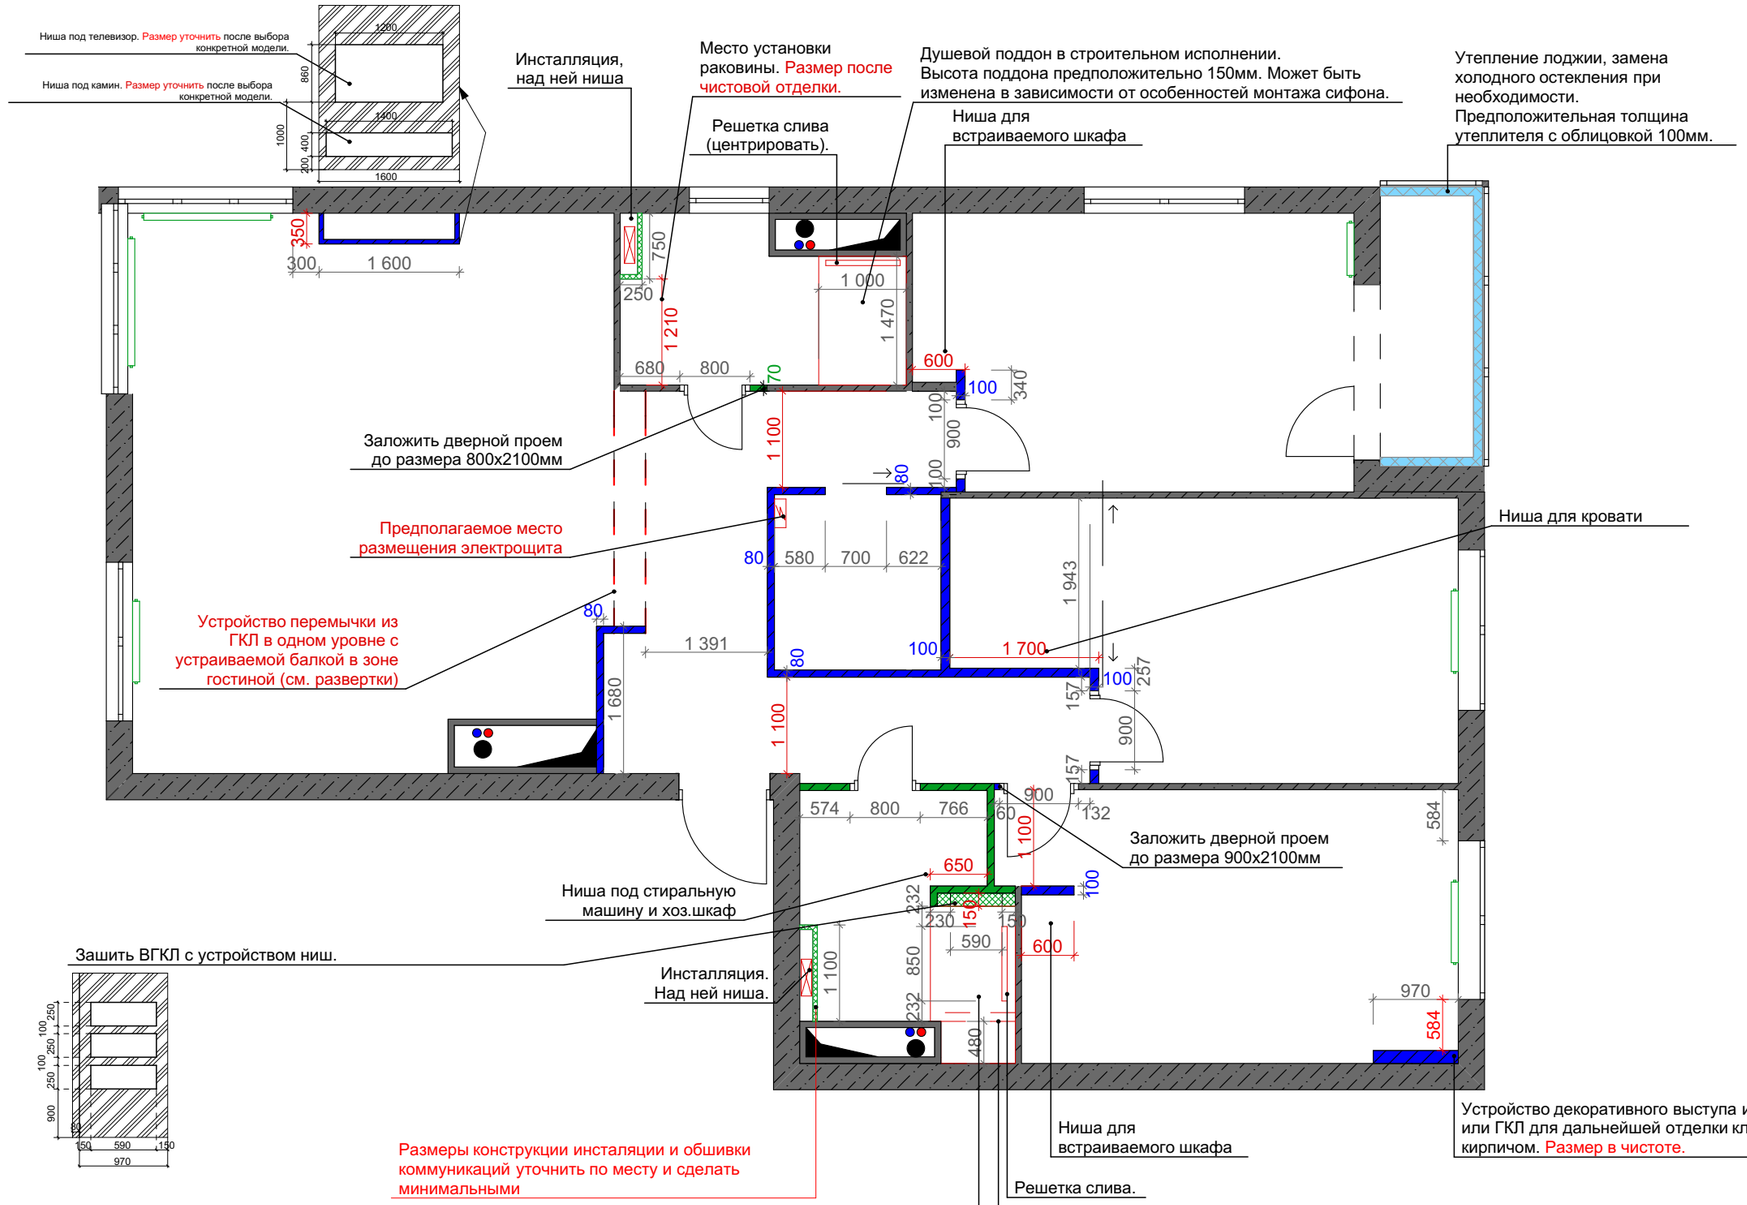

Условные обозначения

Обозначение	Наименование
	Возводимые конструкции из газобетонных блоков
	Возводимые конструкции ВГКЛ
	Возводимые конструкции из влагостойких пазогребневых блоков 80 мм
	Утеплитель 100 мм
	Границы поддона душа
	Инсталляция
	Монтируемые радиаторы отопления

Устройство сиденья в нише со спинкой.

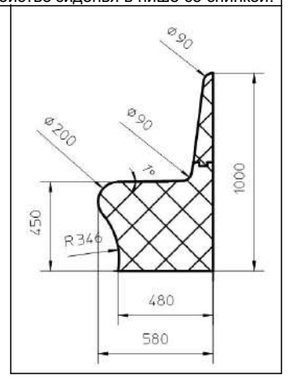

Примечание

1. Все размеры даны без учета чистовой отделки, если не указано другое.
2. Красные размеры даны "в чистоте" (т.е. с отделкой).
3. В местах, требующих обслуживания, обеспечить ревизионные люки.
4. Предусмотреть устройство вентиляции в сан.узлах в потолке.
5. Предусмотреть монтаж фильтров водоснабжения (согласовать с заказчиком).
6. Все размеры конструкций для встраиваемой мебели уточнить после выбора мебели.
7. Высота потолка +2.790 м.
8. Высота дверных проемов входных групп +2.100м.
9. Чертежная погрешность допускается в связи с перекосом.

Внимание! Все углы строго 90 градусов, если не указано иного!
Смотреть с листами разверток!

Наим.	ФИО	Подпись	Дата
Дизайнер	Зайвый Е.М.		
Заказчик	Гераскина Т.А.		

Объект: жилая квартира по адресу: Москва, Дмитровское шоссе, д.107, корп.3, кв.552

План монтажа

Масштаб 1:70

Стадия	Лист	Листов
	18	46

ООО "ЭЛЕОН"

План после перепланировки

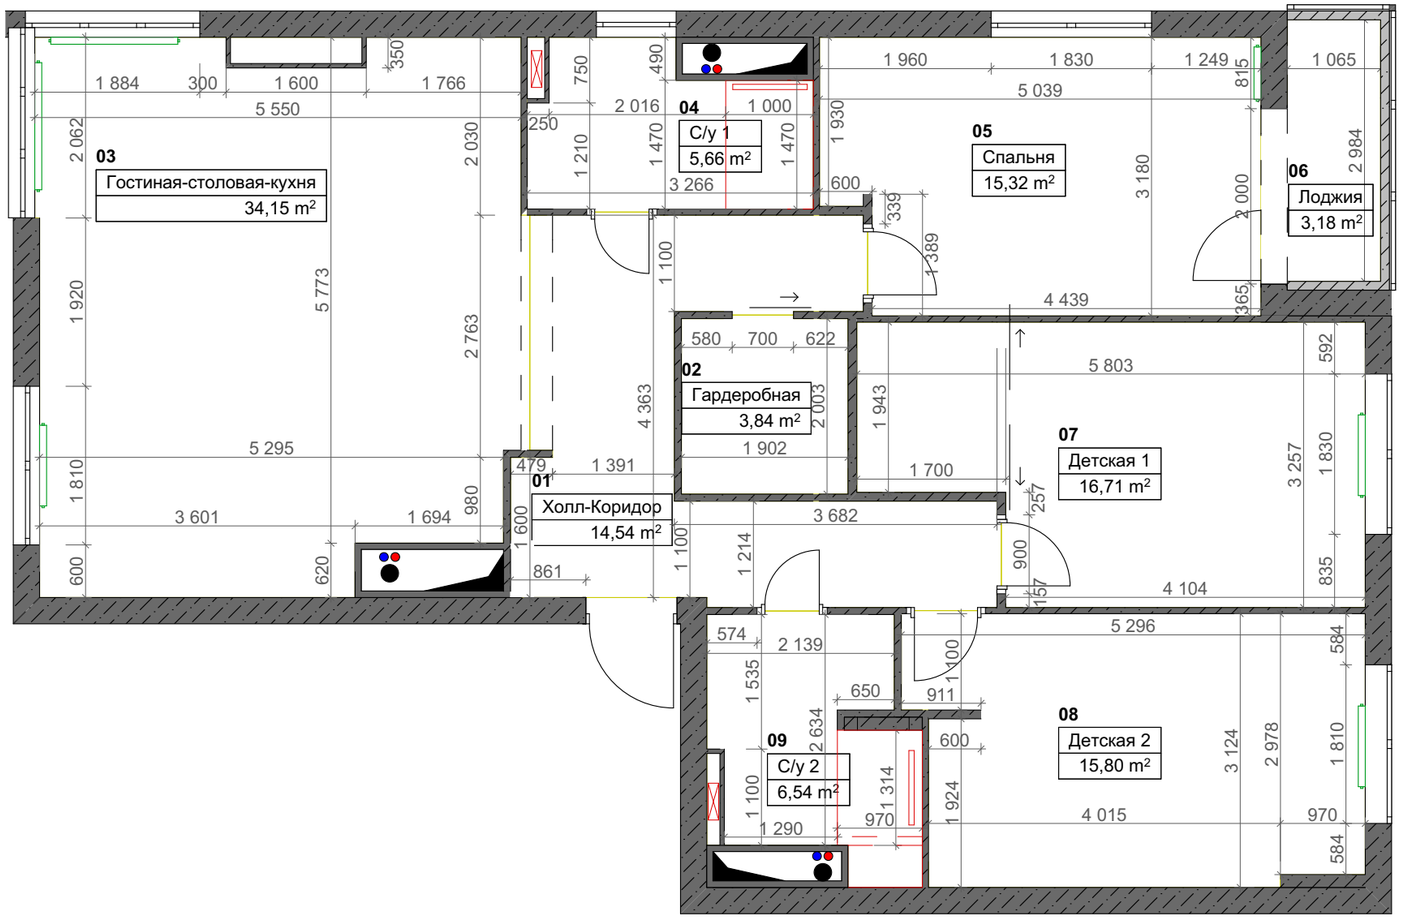

Экспликация помещений		
№	Наименование	Площадь, м2
01	Холл-Коридор	14,54
02	Гардеробная	3,84
03	Гостиная-столовая-кухня	34,15
04	С/у 1	5,66
05	Спальня	15,32
06	Лоджия	3,18
07	Детская 1	16,71
08	Детская 2	15,80
09	С/у 2	6,54
		115,74 м²

Наим.	ФИО	Подпись	Дата
Дизайнер	Зайвый Е.М.		
Заказчик	Гераскина Т.А.		

Объект: жилая квартира по адресу: Москва, Дмитровское шоссе, д.107, корп.3, кв.552

План после перепланировки

Масштаб 1:70

Стадия	Лист	Листов
	19	46

ООО "ЭЛЕОН"

План расстановки мебели без размеров

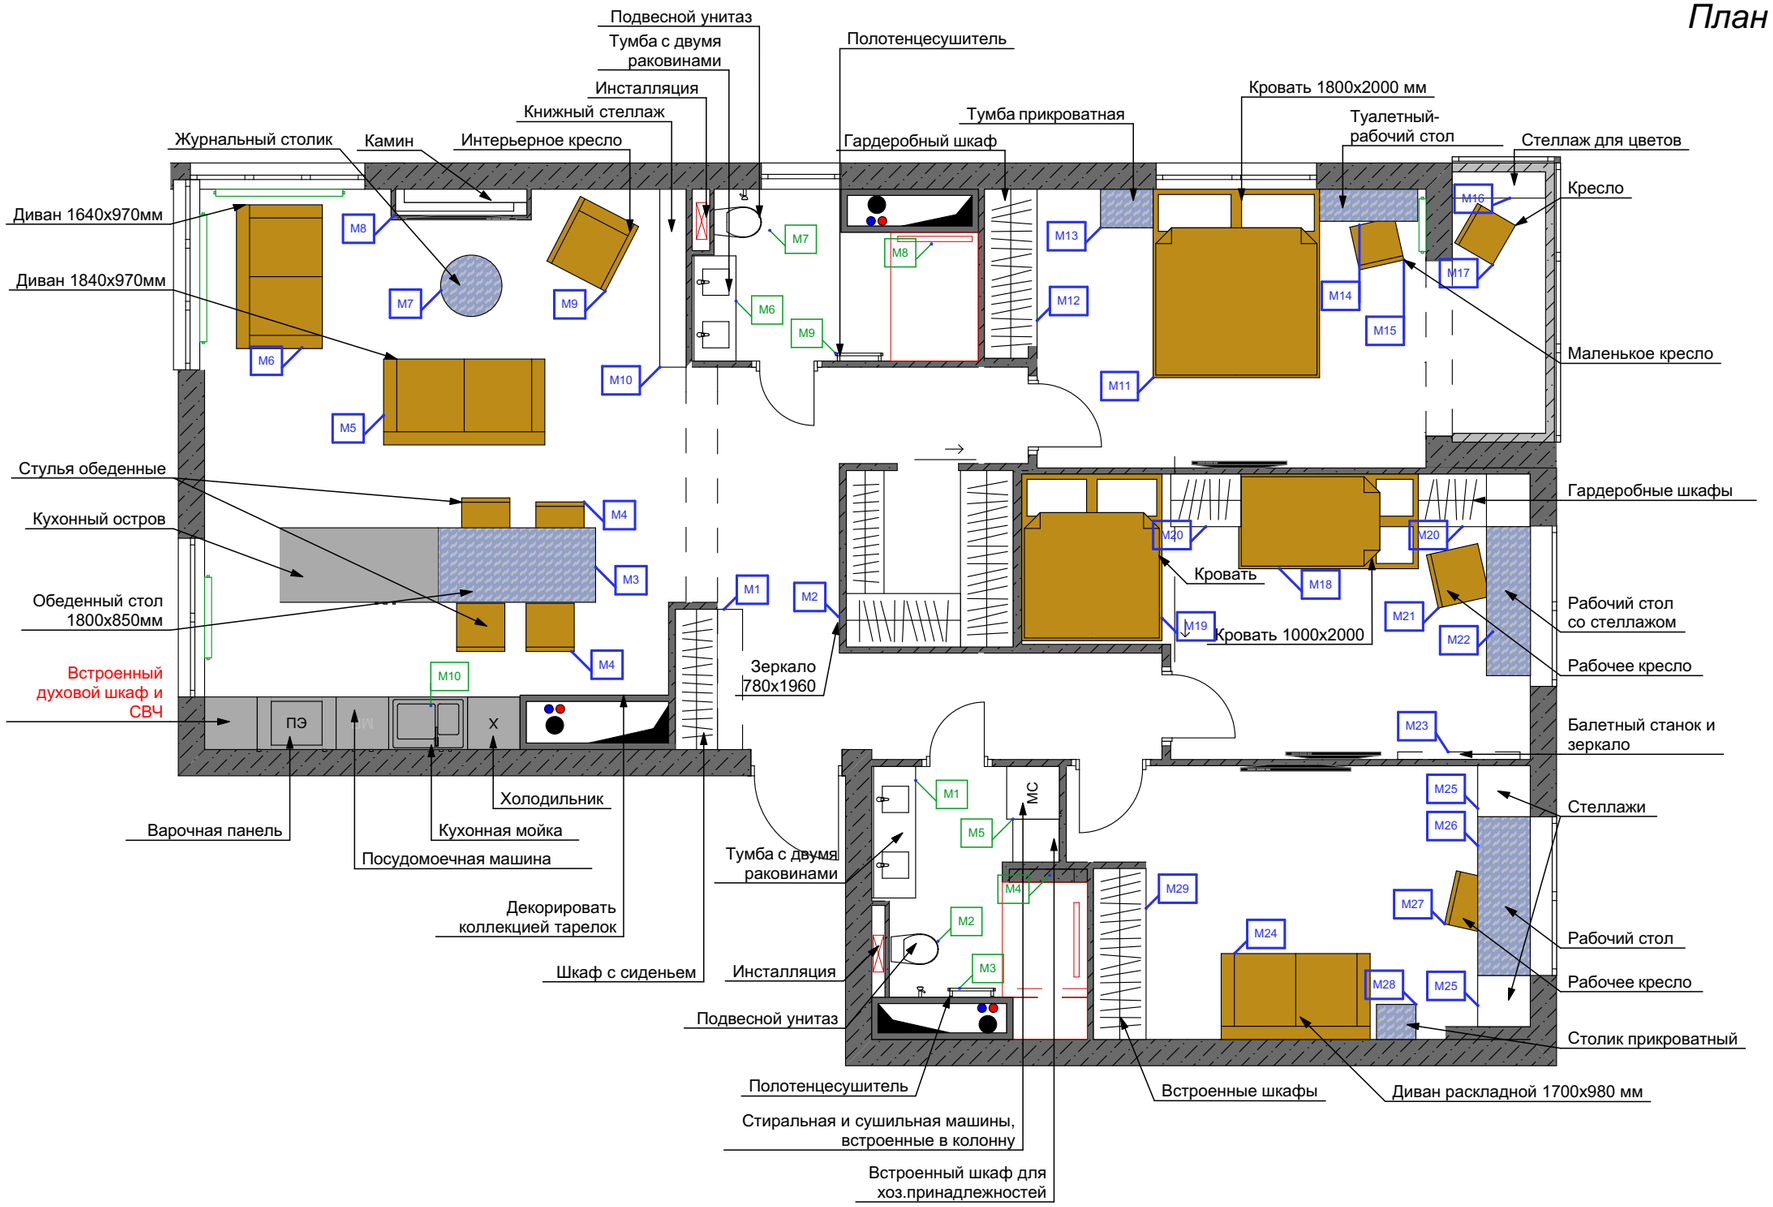

Экспликация помещений

№	Наименование	Площадь, м2
01	Холл-Коридор	14,54
02	Гардеробная	3,84
03	Гостиная-столовая-кухня	34,15
04	С/у 1	5,66
05	Спальня	15,32
06	Лоджия	3,18
07	Детская 1	16,71
08	Детская 2	15,80
09	С/у 2	6,54
		115,74 м^2

Наим.	ФИО	Подпись	Дата
Дизайнер	Зайвый Е.М.		
Заказчик	Гераскина Т.А.		

Объект: жилая квартира по адресу: Москва, Дмитровское шоссе, д.107, корп.3, кв.552

План расстановки мебели без размеров

Масштаб 1:70

Стадия	Лист	Листов
	20	46

ООО "ЭЛЕОН"

План расстановки мебели с размерами

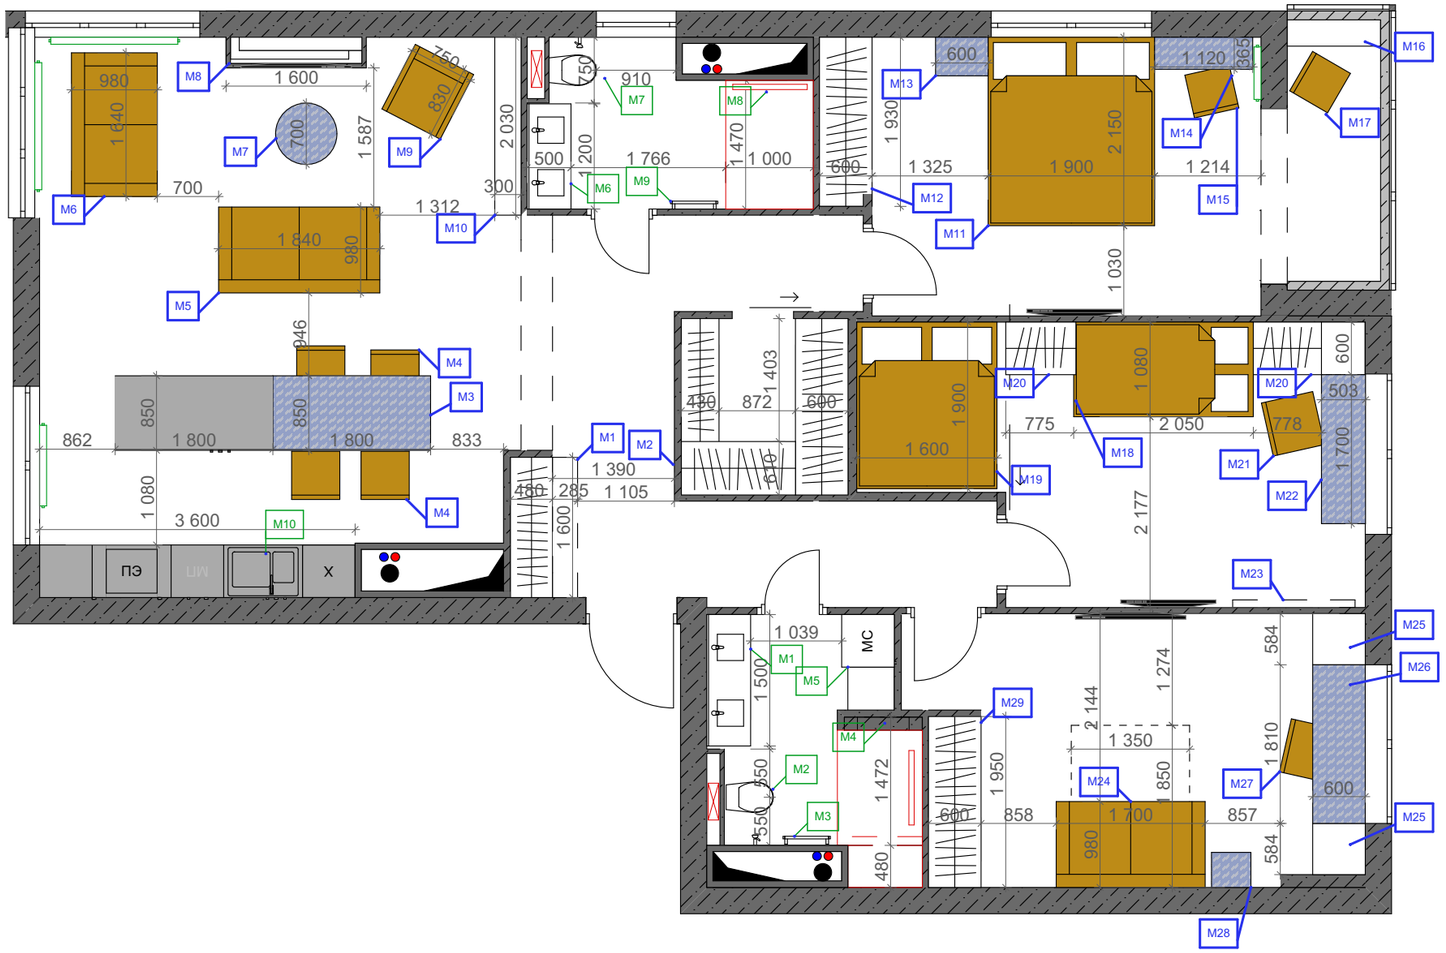

Экспликация помещений		
№	Наименование	Площадь, м2
01	Холл-Коридор	14,54
02	Гардеробная	3,84
03	Гостиная-столовая-кухня	34,15
04	С/у 1	5,66
05	Спальня	15,32
06	Лоджия	3,18
07	Детская 1	16,71
08	Детская 2	15,80
09	С/у 2	6,54
		115,74 м^2

Примечание

1. Для заказа кухни вызвать замерщика на ранней стадии строительства для уточнения электровыводов.
2. Красным цветом обозначены минимально допустимые размеры после чистовой отделки.

Наим.	ФИО	Подпись	Дата
Дизайнер	Зайвый Е.М.		
Заказчик	Гераскина Т.А.		

Объект: жилая квартира по адресу: Москва, Дмитровское шоссе, д.107, корп.3, кв.552

План расстановки мебели с размерами

Масштаб 1:70

Стадия	Лист	Листов
	21	46

ООО "ЭЛЕОН"

План сантехники общий

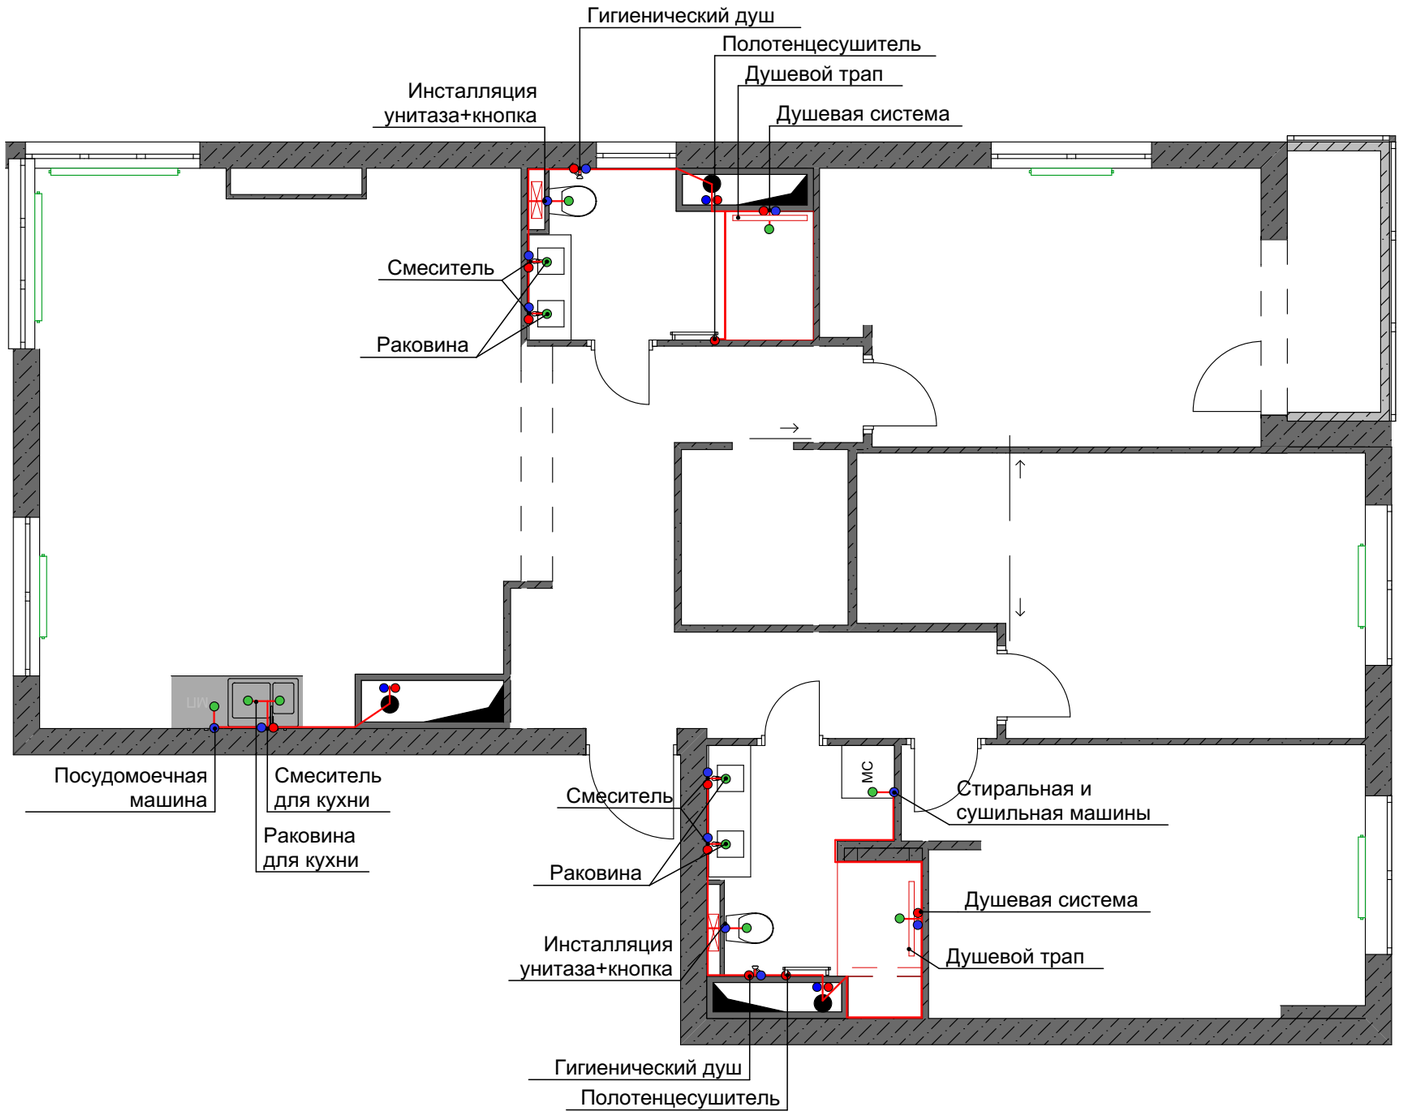

Условные обозначения

Обозначение	Наименование
	Подвод холодной воды
	Подвод горячей воды
	Подключение канализации

Примечание

1. За 0.000 взят уровень чернового пола.
2. Смотреть совместно с листом 23 и листами разверток.
3. Оборудование подключать согласно спецификации приборов.
4. Устроить ревизионные люки в местах, требующих доступа.

Высоту и местоположение выводов канализации и воды, расстояние между водоразетками уточнить после выбора сантех. приборов по их тех. картам.

! Месторасположение коллектора уточнить по месту. В случае расположения коллектора за пределами инсталляции, над инсталляцией устроить нишу.

Наим.	ФИО	Подпись	Дата	Объект: жилая квартира по адресу: Москва, Дмитровское шоссе, д.107, корп.3, кв.552		
Дизайнер	Зайвый Е.М.					
Заказчик	Гераскина Т.А.			План сантехники общий	Стадия	Лист 22 / Листов 46
				Масштаб 1:70	ООО "ЭЛЕОН"	

Планы сантехники с размерами

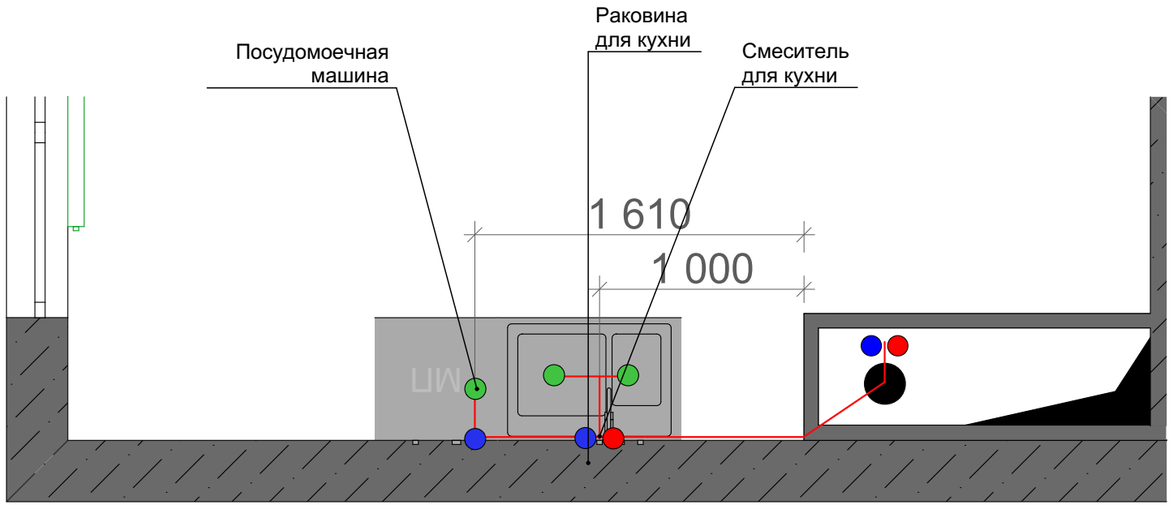

Условные обозначения

Обозначение	Наименование
●	Подвод холодной воды
●	Подвод горячей воды
●	Подключение канализации

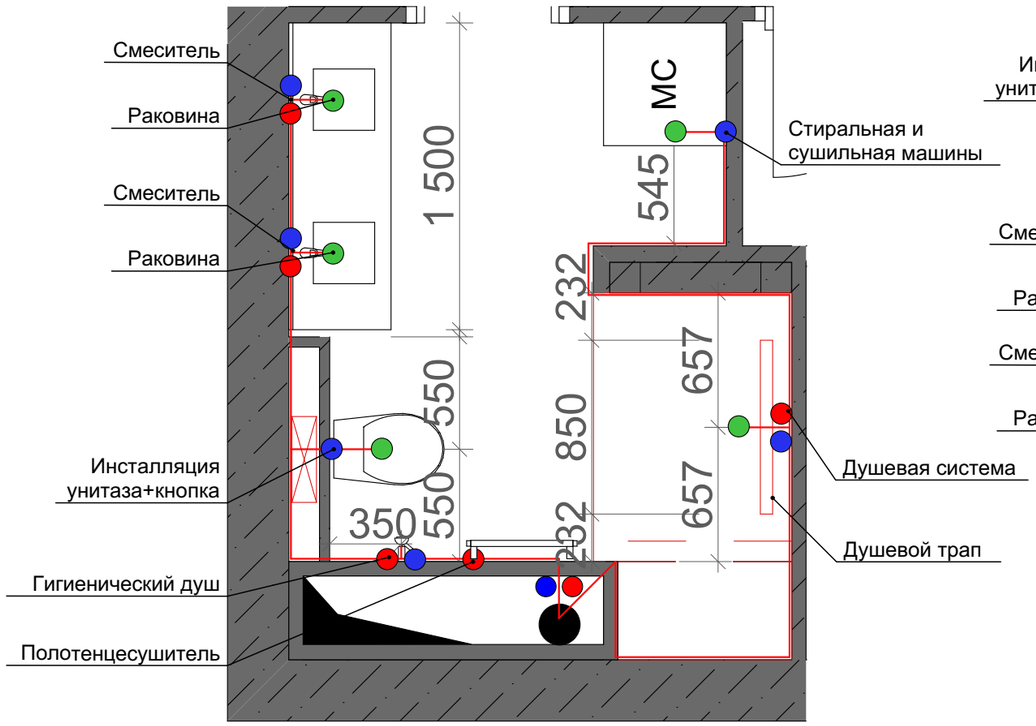

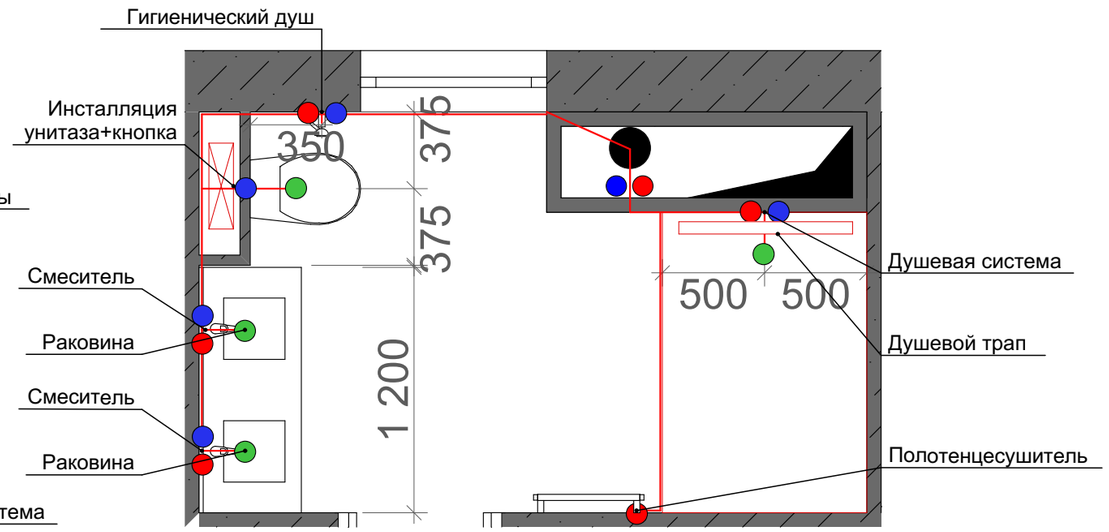

Высоту и местоположение выводов канализации и воды, расстояние между водоразетками уточнить после выбора сантех. приборов по их тех. картам.

! Месторасположение коллектора уточнить по месту. В случае расположения коллектора за пределами инсталляции, над инсталляцией устроить нишу.

Примечание

1. За 0.000 взят уровень чернового пола.
2. Все привязки даны по центру групп.
3. Смотреть совместно с листом 22 и листами разверток.
4. Все размеры проектные без учета отделки, возможно небольшое несоответствие, уточнять по месту!
5. Место установки полотенцесушителя уточнить после выбора конкретной модели.
6. Оборудование подключать согласно спецификации приборов.
7. Устроить ревизионные люки в местах, требующих доступа.

Наим.	ФИО	Подпись	Дата	Объект: жилая квартира по адресу: Москва, Дмитровское шоссе, д.107, корп.3, кв.552		
Дизайнер	Зайвый Е.М.					
Заказчик	Гераскина Т.А.			Планы сантехники с размерами	Стадия	Лист 23 / Листов 46
				Масштаб 1:30	ООО "ЭЛЕОН"	

План заполнений дверных проемов

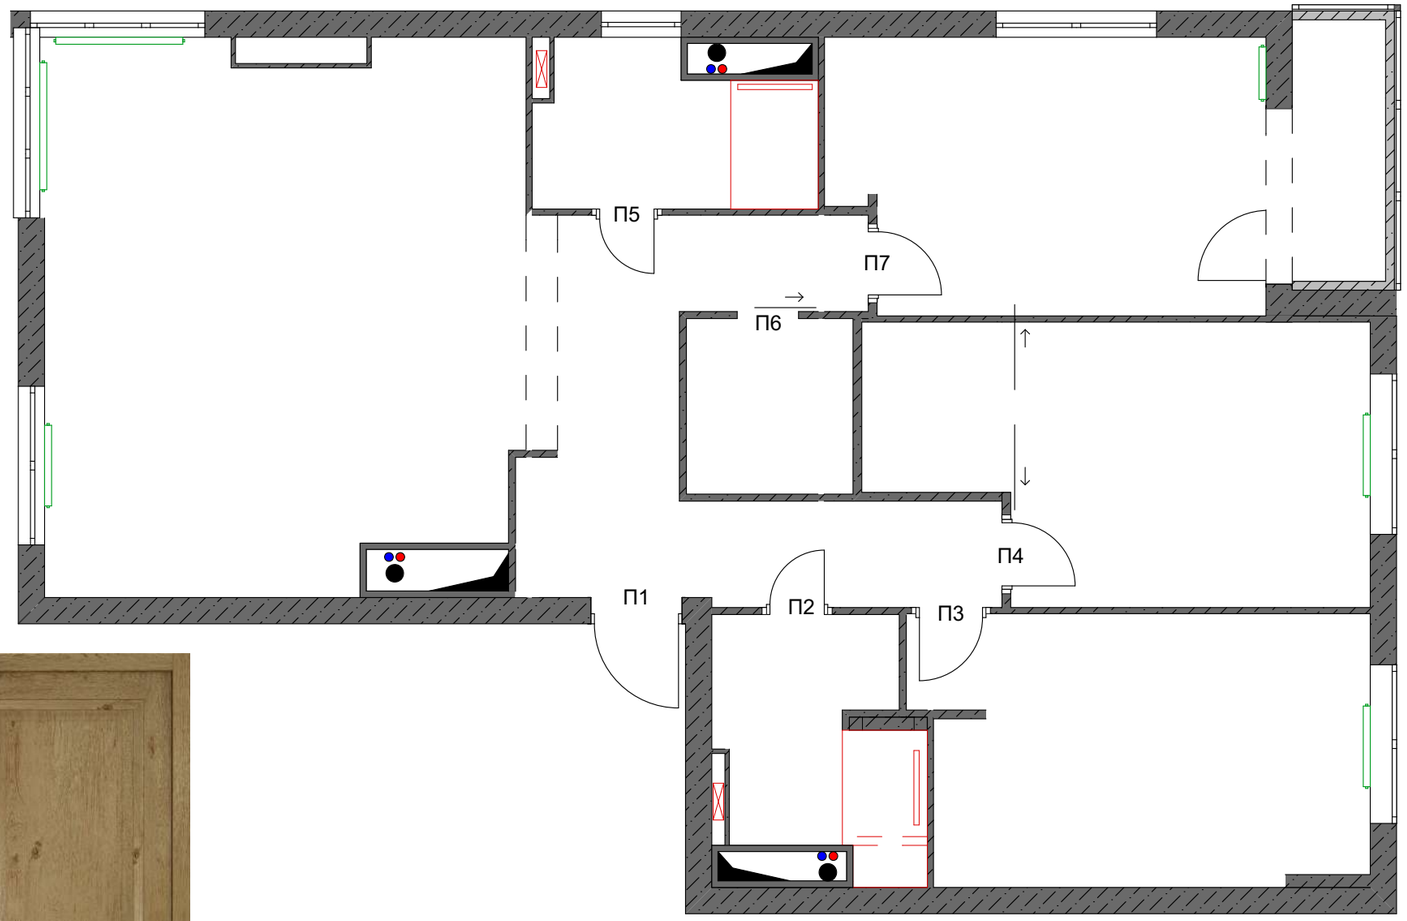

Межкомнатные двери Океан Riva Classica-1,
цвет дуб золотой

Экспликация дверных заполнений

№.	Наименование	Размер,ШхВ Тип открывания
П1	Входная дверь	Проем 1000x2200 Дверь 900x2100 Левое
П2	Межкомнатная дверь распашная	Проем 800x2100 Дверь 700x2000 Левое
П3	Межкомнатная дверь распашная	Проем 900x2100 Дверь 800x2000 Правое
П4	Межкомнатная дверь распашная	Проем 900x2100 Дверь 800x2000 Правое
П5	Межкомнатная дверь распашная	Проем 800x2100 Дверь 700x2000 Правое
П6	Межкомнатная дверь раздвижная	Проем 700x2100 Дверь 700x2000
П7	Межкомнатная дверь распашная	Проем 900x2100 Дверь 800x2000 Правое

Примечание

1. Внешний вид дверей согласовать с дизайнером.
2. Смотреть совместно с листами разверток.
3. Технолог компании-поставщика (изготовителя) дверей должен провести дополнительные замеры.
4. Необходтио уточнить тип открывания дверей.

Наим.	ФИО	Подпись	Дата
Дизайнер	Зайвый Е.М.		
Заказчик	Гераскина Т.А.		

Объект: жилая квартира по адресу: Москва, Дмитровское шоссе, д.107, корп.3, кв.552

План заполнения дверных проемов

Масштаб 1:70

Стадия	Лист	Листов
	24	46

ООО "ЭЛЕОН"

План отделки стен

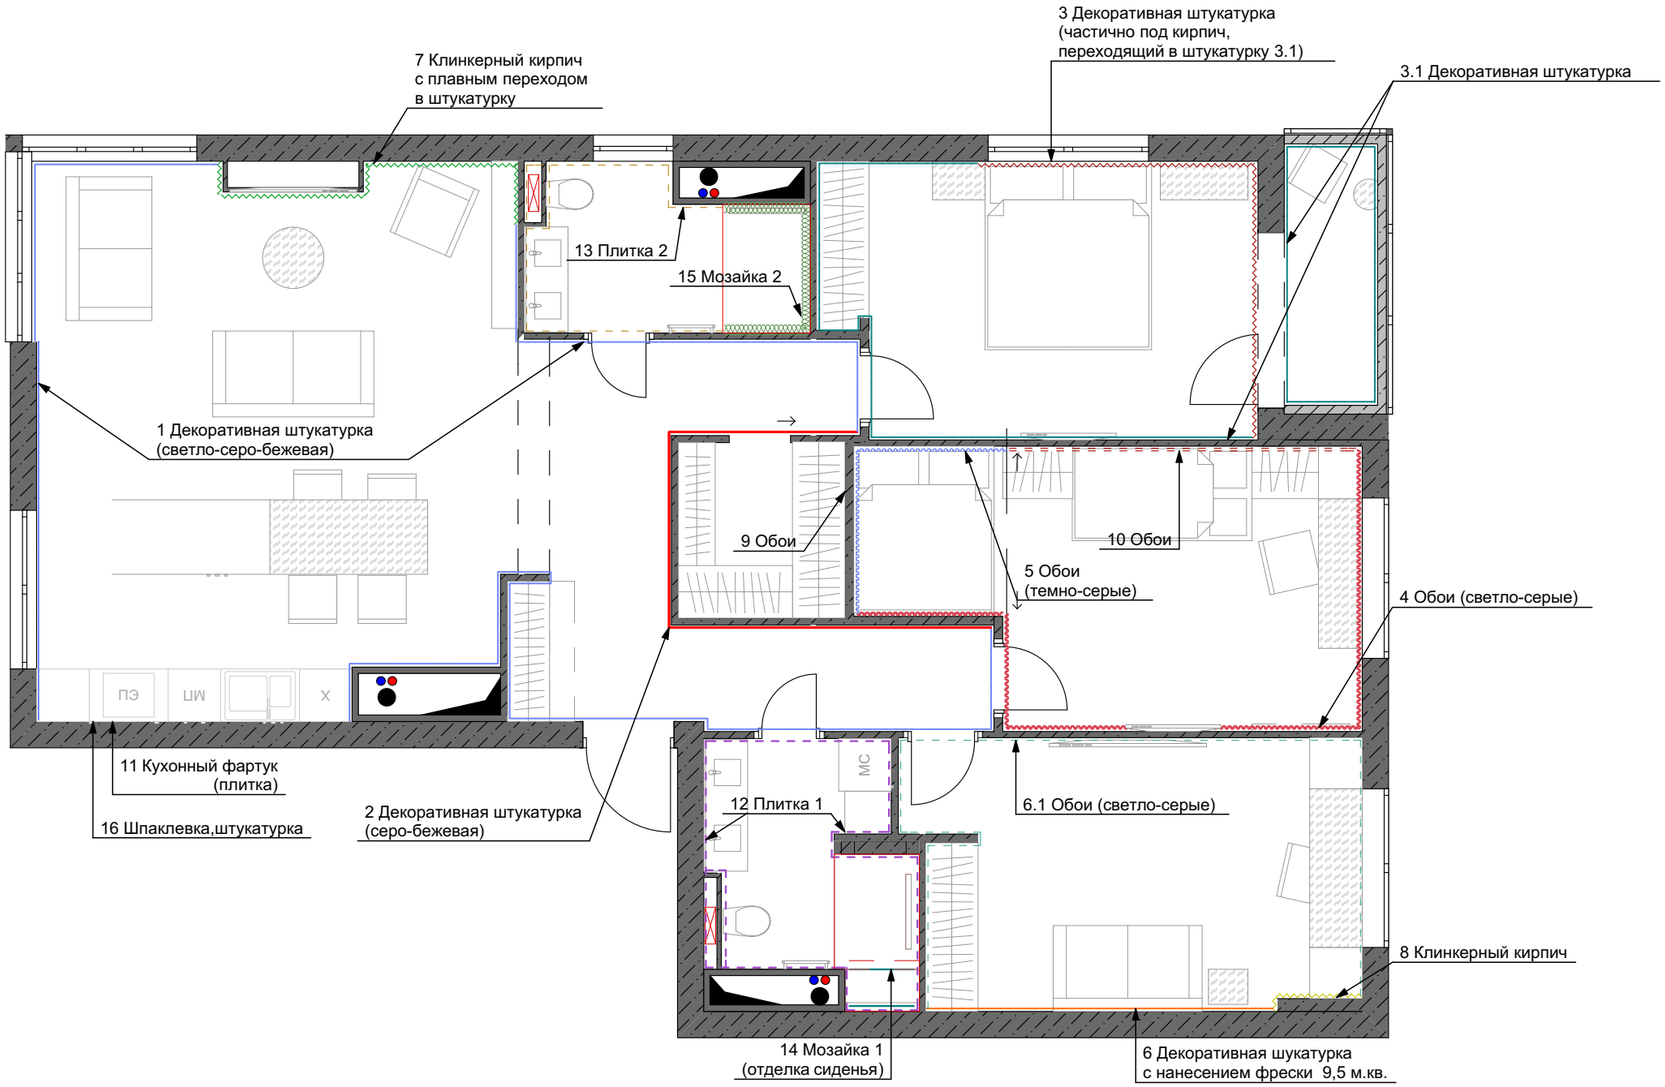

Ведомость отделки стен

№	Наименование	Площадь, м.кв.
1	Декор.штук.	54
2	Декор.штук.	21
3, 3.1	Декор.штук.	41
4	Обои (светло-серые)	24
5	Обои (темно-серые)	10,5
6	Декор.штук. (светло-серая)	9,5
6.1	Обои (светло-серый)	28,5
7	Клинкерный кирпич	11
8	Клинкерный кирпич	3
9	Обои	20,5
10	Обои	11
11	Кухонный фартук (плитка)	1,5
12	Плитка 1	28
13	Плитка 2	18
14	Мозайка 1	1,5
15	Мозайка 2	10
16	Шпаклевка, штукатурка	11

Примечание

1. Перед покупкой краски для стен сделать выкраски.
2. Откосы оконных и дверных проемов выкрасить белой матовой краской, если не указано иное.

Наим.	ФИО	Подпись	Дата
Дизайнер	Зайвый Е.М.		
Заказчик	Гераскина Т.А.		

Объект: жилая квартира по адресу: Москва, Дмитровское шоссе, д.107, корп.3, кв.552

План отделки стен

Масштаб 1:70

Стадия	Лист	Листов
	25	46

ООО "ЭЛЕОН"

1, 3.3.1

Страна	**Россия**
Производитель	**Art DECO**
База	**Deco-art**
Способ нанесения	**Кельма в 2 слоя**
Финишное покрытие	**Лак «Silk Road», матовый**
Базовый цвет	**Белый**
Колеровка	**F497 (Tikkurila)**

2

Страна	**Россия**
Производитель	**Art DECO**
База	**Altichiero**
Способ нанесения	**Кельма в 2 слоя**
Финишное покрытие	**Лак «Silk Road», лазурь**
Базовый цвет	**Белый**
Колеровка	**H497 (Tikkurila)**

11

КЕРАМИЧЕСКАЯ ПЛИТКА ETNIA MARFIL 10X20 OT VIVES CERAMICA

Страна	**Испания**
Производитель	**Vives Cramica**
Коллекция	**Etnia**
Поверхность	**глянцевая**
Ширина, см	**20**
Высота, см	**10**
Толщина, мм	**7,5**
Тип плитки	**Для стен**
Форма	**Под кирпич**
Цвет	**Бежевый**
Рисунок поверхности	**Моноколор**

12

КЕРАМОГРАНИТ EDEN BIANCO R06H 7X28 OT RAGNO

Страна	**Италия**
Производитель	**Ragno**
Коллекция	**EDEN**
Поверхность	**полуматовая**
Ширина, см	**28**
Высота, см	**7**
Толщина, мм	**9**
Тип плитки	**Для стен**
Форма	**Под кирпич**
Цвет	**Белый**
Рисунок поверхности	**Под камень (рустик)**

14

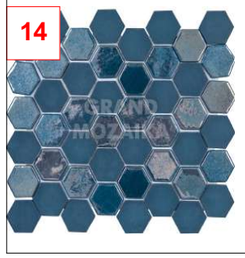

Стеклянная мозаика, серия Sixties , размер чипа: 50x50

Страна	**Испания**
Серия	**Sixties**
Артикул	**44368**
Поверхность	**полуматовая**
Ширина, мм	**298**
Высота, мм	**330**
Тип плитки	**Мозайка**
Форма	**Шестиугольник**
Цвет	**Голубой, синий**

4

5

Тип покрытия	**Виниловые обои**
Страна	**Италия**
Бренд	**Limonta**
Коллекция	**Bottega D'arte**
Артикул	**01D06 (4), 01D05(5)**
Цвет	**Бежевый, серый**
Рисунок	**Под штукатурку**

10

Тип покрытия	**Обои флизелиновые**
Производитель	**FACTURA**
Коллекция	**SIBERIA**
Цвет	**№5**

9

Обои Decor Delux Nina Hancock Precious Elements

Страна	**Англия**
Бренд	**Decor Delux**
Коллекция	**Nina Hancock Precious Elements**
Артикул	**NH30704**
Ширина, м	**0,68**
Длина, м	**8,2**
Цвет	**Бирюзовый**
Узор	**Камень**
Вид обоев	**Бумажные**

13

НАСТЕННАЯ ПЛИТКА BLAZE VERDIGRIS (4B1V) 50X110 OT ATLAS CONCORDE

Страна	**Италия**
Производитель	**Atlas Concorde**
Коллекция	**BLAZE**
Поверхность	**матовая**
Ширина, см	**50**
Высота, см	**110**
Толщина	**8,5**
Форма	**Прямоугольник**
Тип плитки	**Для стен**
Цвет	**Бирюзовый**
Рисунок поверхности	**Под камень**

15

мозаика на сетке, Волна

Производитель	**NULL**
Коллекция	**I SASSI DI SASSUOLO**
Артикул	**3036**
Ширина, см	**30**
Высота, см	**30**
Тип плитки	**Мозайка**
Цвет	**Оксид бронзы**

6

Акцентная стена с нанесением изображения Колизея

Страна	**Россия**
Производитель	**Art DECO**
База	**Deco-art**
Способ нанесения	**Кельма в 2 слоя**
Базовый цвет	**Белый**
Колеровка	**F495 (Tikkurila)**

6.1

Тип покрытия	**Виниловые обои**
Страна	**Германия**
Бренд	**Marburg**
Коллекция	**Nabucco**
Артикул	**58001**
Цвет	**Серый**
Рисунок	**Под штукатурку**

8

КЛИНКЕРНАЯ ПЛИТКА FELDHAUS KLINKER SINTRA

Страна	**Германия**
Производитель	**Feldhaus Klinker**
Коллекция	**SINTRA**
Поверхность	**Ручная формовка**
Длина, мм	**240**
Высота, мм	**71**
Толщина, мм	**14**
Тип	**Для стен**
Форма	**Кирпич**
Цвет	**Красный/коричневый**

7

ИСКУССТВЕННЫЙ КАМЕНЬ KR-PROFESSIONAL (КР-ПРОФЕШЕНАЛ) HANSEATIC BRICK

Страна	**Россия**
Производитель	**KR-professional**
Коллекция	**Hanseatic brick**
Артикул	**35130**
Поверхность	**фактурная**
Длина, мм	**198**
Высота, мм	**65**
Толщина, мм	**15**
Тип	**Для стен**
Форма	**Кирпич**
Цвет	**Серый**

1

Примечание

1. Все объемы даны без запаса.
2. Все наименования материалов и артикулы носят рекомендательный характер.

Информация относительно объемов, нумерации и расположения смотреть в экспликации на предыдущей странице.

Наим.	ФИО	Подпись	Дата
Дизайнер	Зайвый Е.М.		
Заказчик	Гераскина Т.А.		

Объект: жилая квартира по адресу: Москва, Дмитровское шоссе, д.107, корп.3, кв.552

Спецификация отделочных материалов стен

Масштаб 1:70

Стадия	Лист	Листов
	26	46

ООО "ЭЛЕОН"

План полов с мебелью

Условные обозначения

Обозначение	Наименование
	Плитка
	Инженерная доска
	Плинтус

Наим.	ФИО	Подпись	Дата
Дизайнер	Зайвый Е.М.		
Заказчик	Гераскина Т.А.		

Объект: жилая квартира по адресу: Москва, Дмитровское шоссе, д.107, корп.3, кв.552

План полов с мебелью

Масштаб 1:70

Стадия	Лист	Листов
	27	46

ООО "ЭЛЕОН"

План полов с размерами

Плинтус 120 мм

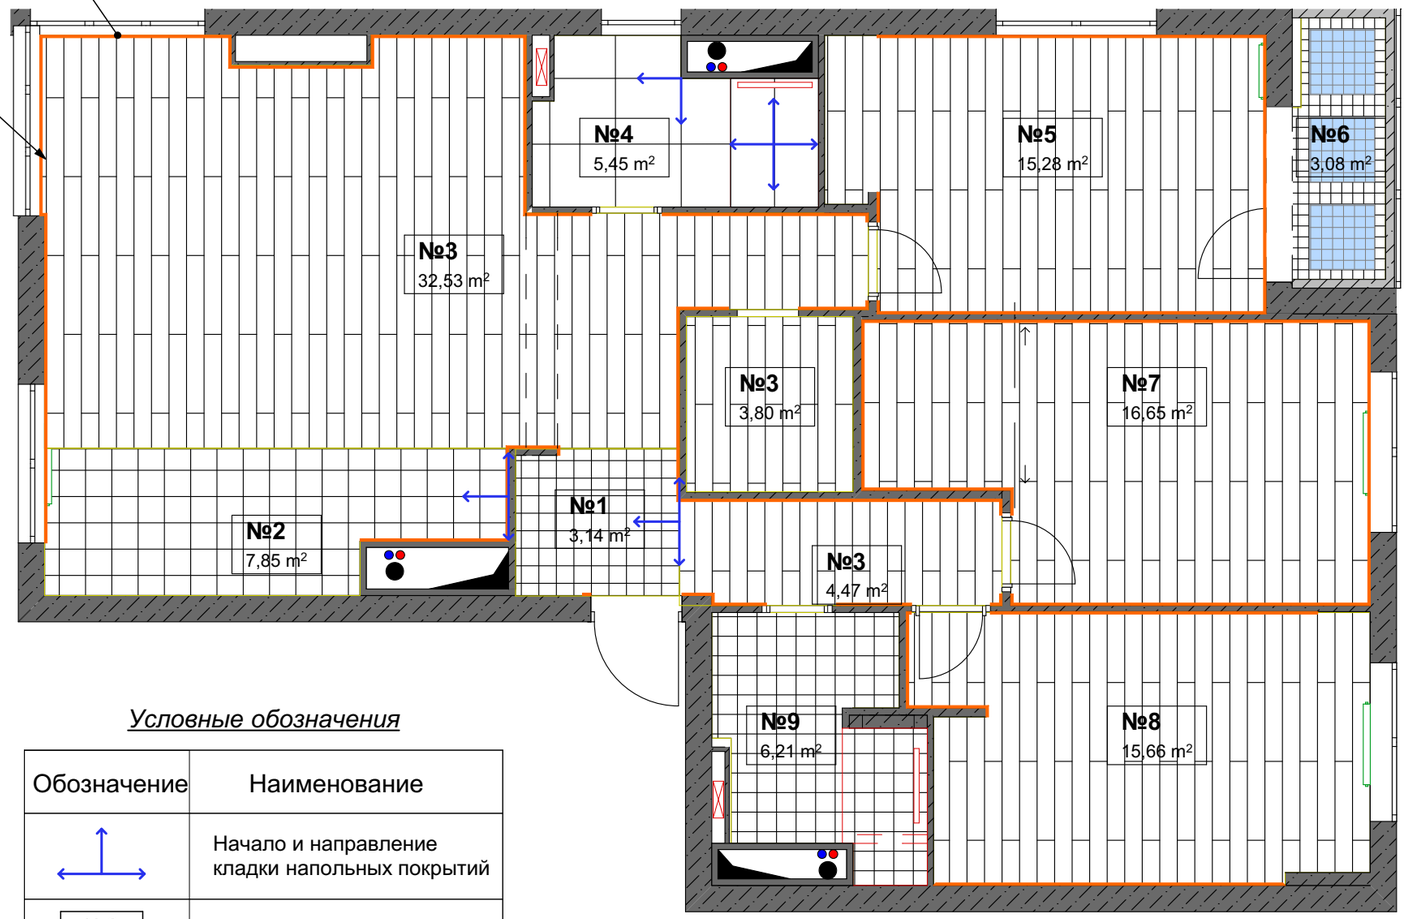

Ведомость напольных покрытий

№.	Название покрытия	Площадь, м.кв.	Изображение
1	Плитка	3,2	
2	Плитка	8	
3	Инженерная доска	41	
4	Плитка	5,5	
5	Инженерная доска	15,5	
6	Плитка	3	
7	Инженерная доска	17	
8	Инженерная доска	16	
9	Плитка	7	

Условные обозначения

Обозначение	Наименование
	Начало и направление кладки напольных покрытий
№2 30 m²	Номер покрытия Обозначение площади
	Плинтус

Примечание

1. Точки начала раскладки уточнить после выбора напольных покрытий.

Схема гидроизоляции санузла

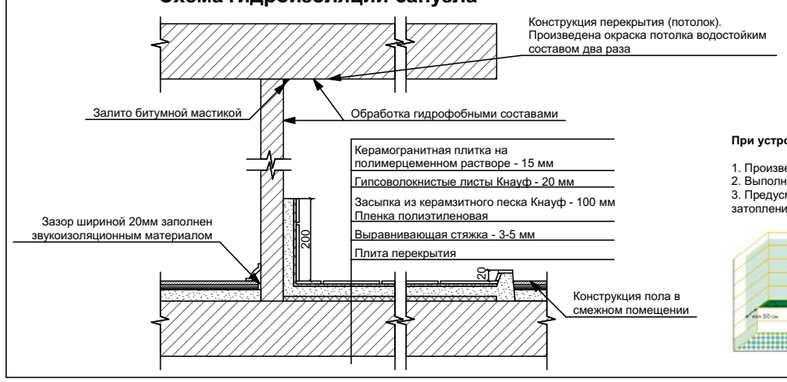

При устройстве полов с мокрыми процессами:

1. Произвести обмазку стыков и премыканий пола и стен.
2. Выполнить гидроизоляцию с заведением ее на стены.
3. Предусмотреть устройство порога для предотвращения затопления смежных помещений.

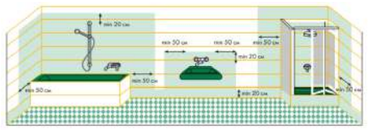

Наим.	ФИО	Подпись	Дата
Дизайнер	Зайвый Е.М.		
Заказчик	Гераскина Т.А.		

Объект: жилая квартира по адресу: Москва, Дмитровское шоссе, д.107, корп.3, кв.552

План полов с размерами

Масштаб 1:70

Стадия	Лист	Листов
	28	46

ООО "ЭЛЕОН"

3, 5

Инженерная доска Siberian Floors Элита Антик Черное Масло Дуб Натур (Рельефная) 500-2300x180/200 мм.

Страна	**Россия**
Коллекция	**Элита**
Порода дерева	**Дуб**
Название цвета	**Антик Черное Масло**
Дизайн	**1-полосный**
Сортировка	**Натур**
Фаска	**с 4-х сторон**
Финишное покрытие	**Под маслом**
Поверхность на ощупь	**Рельефная**
Тип соединения	**Шип-паз**
Длина мм.	**500-2300**
Ширина мм.	**180/200**
Толщина мм.	**16**
Полезный слой мм.	**4**

4

КЕРАМОГРАНИТ BLAZE CORTEN (APOV) 75X75 OT ATLAS CONCORDE

Страна	**Италия**
Производитель	**Atlas Concorde**
Коллекция	**BLAZE**
Поверхность	**матовая**
Ширина, см	**75**
Высота, см	**75**
Толщина, мм	**9,5**
Тип плитки	**Для пола**
Цвет	**Коричневый**
Рисунок поверхности	**Под камень**

1

КЕРАМОГРАНИТ PLAY LABYRINTH PEARL (PF60003371) 20X20 OT ABK CERAMICHE

Страна	**Италия**
Производитель	**ABK Ceramiche**
Коллекция	**PLAY**
Поверхность	**матовая**
Ширина, см	**20**
Высота, см	**20**
Толщина, мм	**8,5**
Форма	**Квадрат**
Тип плитки	**Универсальная**
Цвет	**Разноцветная**
Рисунок поверхности	**С рисунком**

7

Инженерная доска Siberian Floors Классик Лак Белый Плюс Дуб Натур с брашью (Текстурированная) 500-2300x180/200 мм.

Страна	**Россия**
Коллекция	**Классик**
Порода дерева	**Дуб**
Название цвета	**Лак Белый Плюс**
Дизайн	**1-полосный**
Сортировка	**Натур**
Фаска	**с 4-х сторон**
Финишное покрытие	**Под лаком**
Поверхность на ощупь	**Текстурированная**
Тип соединения	**Шип-паз**
Длина мм.	**500-2300**
Ширина мм.	**180/200**
Толщина мм.	**16**
Полезный слой мм.	**4**

9

КЕРАМОГРАНИТ SEVRES AZUL (16 ДИЗАЙНОВ) 28.5X33 OT REALONDA CERAMICA

Страна	**Испания**
Производитель	**Realonda**
Коллекция	**Sevres**
Поверхность	**полуматовая**
Ширина, см	**28,5**
Высота, см	**33**
Толщина, мм	**9,5**
Форма	**Шестиугольник (соты)**
Тип плитки	**Универсальная**
Цвет	**Синий**
Рисунок поверхности	**С рисунком**

8

Инженерная доска Siberian Floors Винтаж 3 Тюдор Осветленный Масло Osmo Сизо-голубое Дуб Натур с брашью (Текстурированная) 500-2300x180/200 мм.

Страна	**Россия**
Коллекция	**Винтаж 3**
Порода дерева	**Дуб**
Название цвета	**Тюдор Осветленный Масло Osmo Сизо-голубое**
Дизайн	**1-полосный**
Сортировка	**Натур**
Фаска	**с 4-х сторон**
Финишное покрытие	**Под маслом**
Поверхность на ощупь	**Текстурированная**
Тип соединения	**Шип-паз**
Длина мм.	**500-2300**
Ширина мм.	**180/200**
Толщина мм.	**16**
Полезный слой мм.	**4**

6

КЕРАМОГРАНИТ ARGILA ARCHIVO LATTICE 12.5X12.5 OT PERONDA

Страна	**Испания**
Производитель	**Peronda**
Коллекция	**ARGILA ARCHIVO**
Поверхность	**матовая**
Ширина, см	**12,5**
Высота, см	**12,5**
Форма	**Квадрат**
Тип плитки	**Универсальная**
Цвет	**Белый**
Рисунок поверхности	**С рисунком (рустик)**

КЕРАМОГРАНИТ ARGILA ARCHIVO PLAIN 12.5X12.5 OT PERONDA

Страна	**Испания**
Производитель	**Peronda**
Коллекция	**ARGILA ARCHIVO**
Поверхность	**матовая**
Ширина, см	**12,5**
Высота, см	**12,5**
Форма	**Квадрат**
Тип плитки	**Универсальная**
Цвет	**Белый**
Рисунок поверхности	**Моноколор (рустик)**

2

КЕРАМОГРАНИТ ARTWORK PAINT 30X30 OT ITALON

Страна	**Россия**
Производитель	**Italon**
Коллекция	**ARTWORK**
Поверхность	**матовая**
Ширина, см	**30**
Высота, см	**30**
Толщина, мм	**8**
Форма	**Квадрат**
Тип плитки	**Универсальная**
Цвет	**Разноцветная**
Рисунок поверхности	**С рисунком**

Информация относительно объемов, нумерации и расположения смотреть в экспликации на предыдущей странице.

Примечание

1. Все стыковки материалов осуществлять под дверными полотнами, если не указано иного.
2. Все объемы даны без запаса на подрезку.
3. За 0.000 взят уровень пола (стяжка залита).
4. Все наименования материалов и артикулы носят рекомендательный характер.

Наим.	ФИО	Подпись	Дата	Объект: жилая квартира по адресу: Москва, Дмитровское шоссе, д.107, корп.3, кв.552		
Дизайнер	Зайвый Е.М.					
Заказчик	Гераскина Т.А.			Спецификация напольных покрытий	Стадия	Лист / Листов
						29 / 46
				Масштаб 1:70	ООО "ЭЛЕОН"	

План теплых полов

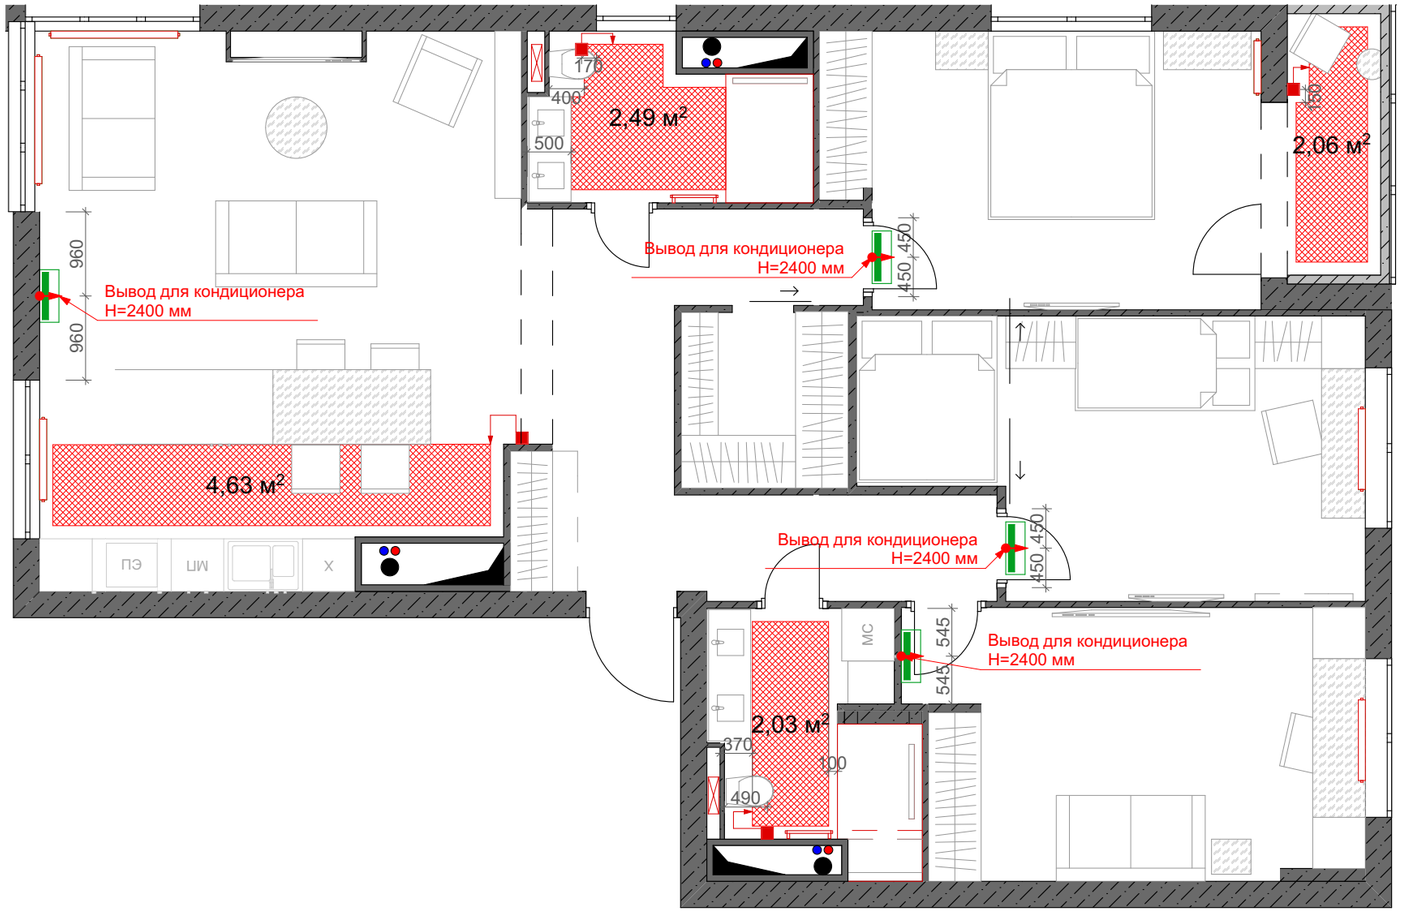

Экспликация отопительного оборудования

№.	Усл. обознач.	Наименование	Ед. изм.	Кол-во
1		Радиатор отопления	шт.	6
2		Полотенцесушитель водяной	шт.	2
3		Электрический теплый пол	м2	11,3
4		Терморегулятор теплого пола	шт.	4
5		Внутренний блок кондиционера	шт.	4

Трубчатые радиаторы Purmo Delta с нижним подключением, цвет белый. Размеры расчитывает поставщик с учетом необходимой теплоотдачи.

Примечание

1. За 0.000 взят уровень чернового пола.
2. Устройство теплого пола производится в 150 мм от стен и мебели, если не указано иное.
3. Регуляторы теплого пола установить на уровне +0.900, если не указано иное.
4. Установить радиаторы по центральной оси оконных проемов.
5. Расположение кондиционеров уточнить по месту. Строго по тех.документации производителя предусмотреть электровыводы.
6. Смотреть совместно с листами разверток.
7. Все размеры проектные, возможно небольшое несоответствие, уточнять по месту!
8. Оборудование подключать согласно спецификации приборов.

Наим.	ФИО	Подпись	Дата	Объект: жилая квартира по адресу: Москва, Дмитровское шоссе, д.107, корп.3, кв.552			
Дизайнер	Зайвый Е.М.						
Заказчик	Гераскина Т.А.			План теплых полов	Стадия	Лист	Листов
						30	46
				Масштаб 1:70	ООО "ЭЛЕОН"		

План потолков с мебелью

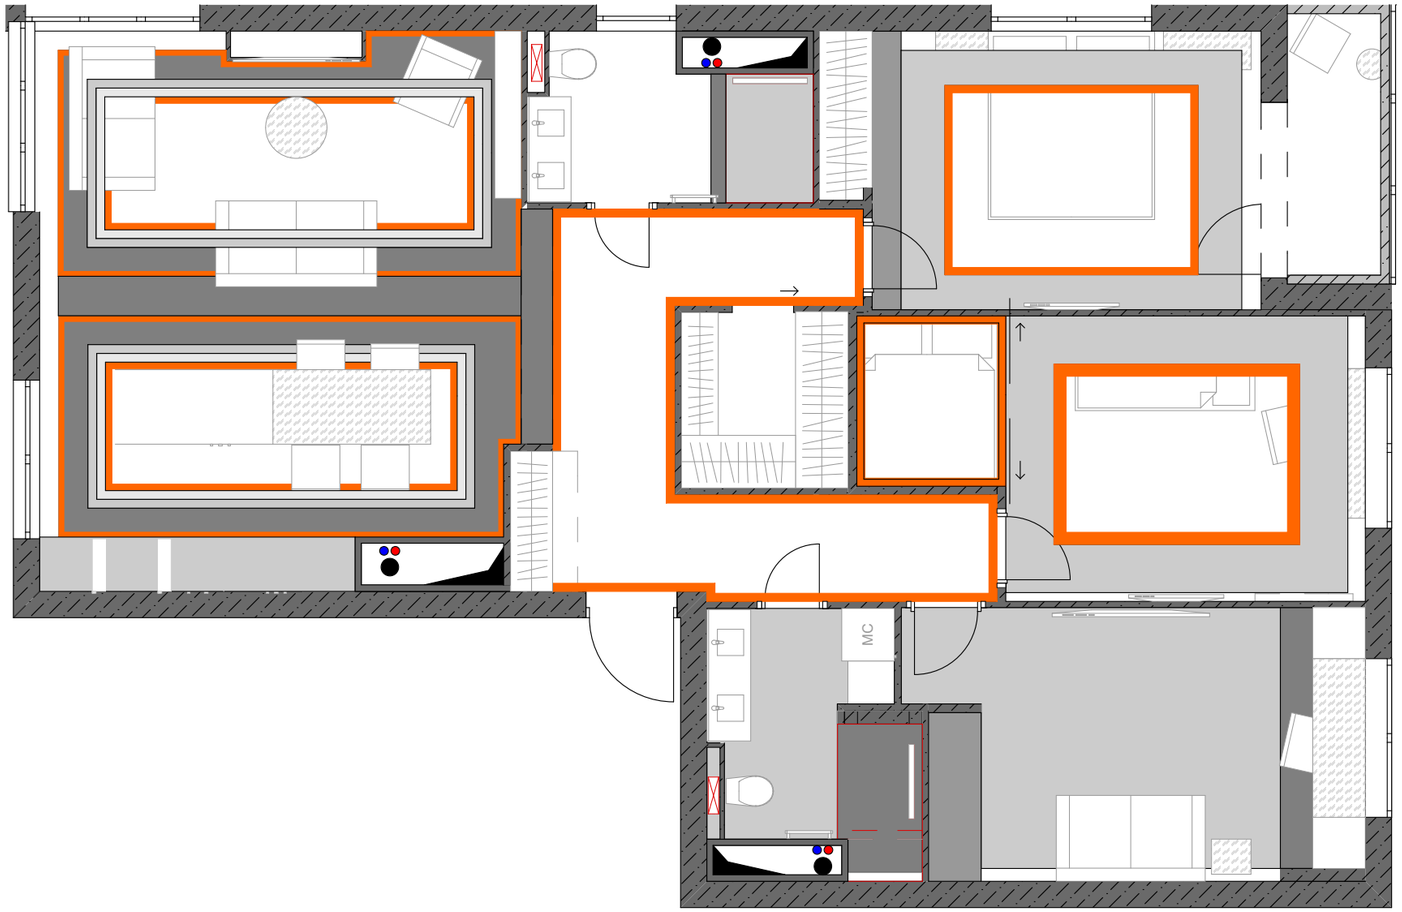

Условные обозначения

Обозначение	Наименование
	Штукатурка, покраска в белый цвет -0.000 мм
	ГКЛ, покраска в белый цвет
	ГКЛ, покраска в белый цвет
	Потолочный декоративный плинтус

В санузлах использовать влагостойкие материалы.

Примечание

1. За 0.000 взят выровненный, оштукатуренный и покрашенный потолок.
2. Высота помещений +2.790м.
3. Все размеры проектные без учета отделки, возможно небольшое несоответствие, уточнять по месту!

Наим.	ФИО	Подпись	Дата	Объект: жилая квартира по адресу: Москва, Дмитровское шоссе, д.107, корп.3, кв.552		
Дизайнер	Зайвый Е.М.					
Заказчик	Гераскина Т.А.			План потолков с мебелью	Стадия	Лист	Листов
						31	46
					ООО "ЭЛЕОН"	
				Масштаб 1:70		

План потолков с размерами

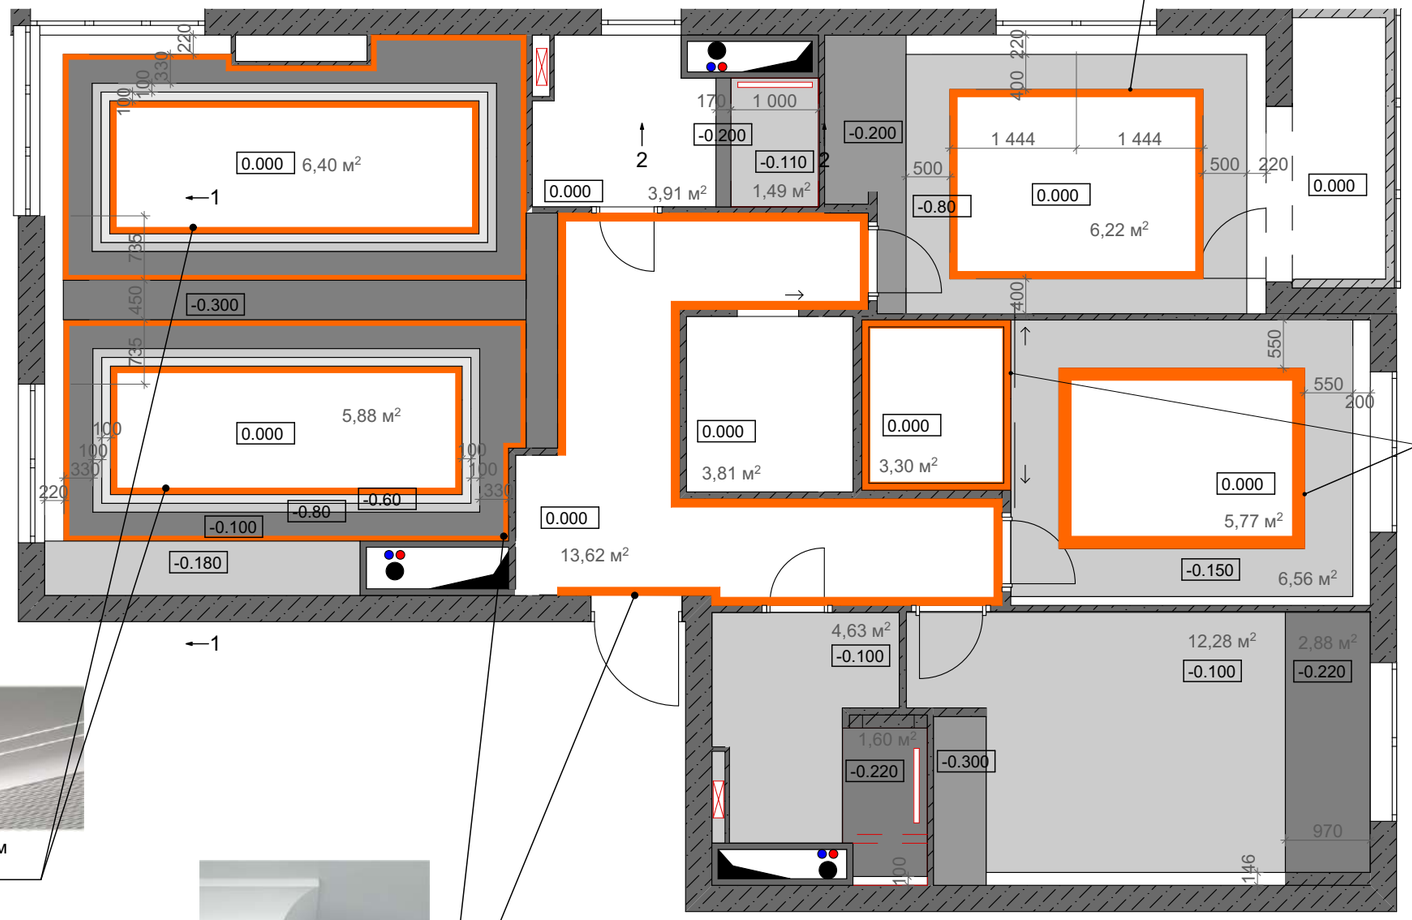

Багет по индивидуальным размерам

Багет по индивидуальным размерам

Багет по индивидуальным размерам

Багет по индивидуальным размерам

Условные обозначения

Обозначение	Наименование
	Штукатурка, покраска в белый цвет -0.000 мм
	ГКЛ, покраска в белый цвет
	ГКЛ, покраска в белый цвет
	Потолочный декоративный плинтус

В санузлах использовать влагостойкие материалы.

Разрез 1-1

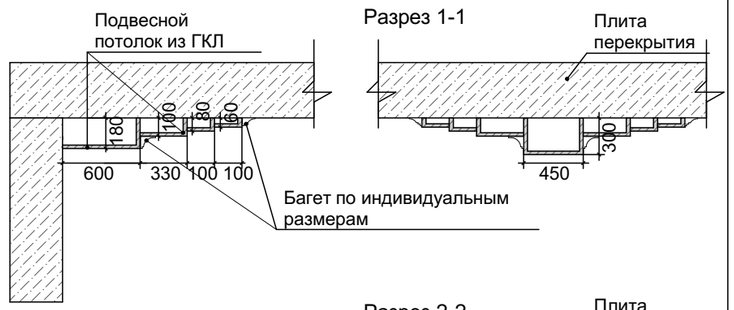

Разрез 2-2

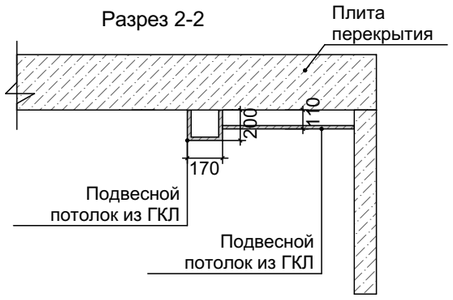

Примечание

1. За 0.000 взят выровненный, оштукатуренный и покрашенный в белый цвет потолок.
2. Высота помещений +2.790м.
3. Все размеры проектные, возможно небольшое несоответствие, уточнять по месту!
4. Смотреть совместно с листами 31 и 34.
5. Декоративные потолочные элементы согласовать с дизайнером.

Наим.	ФИО	Подпись	Дата	Объект: жилая квартира по адресу: Москва, Дмитровское шоссе, д.107, корп.3, кв.552		
Дизайнер	Зайвый Е.М.					
Заказчик	Гераскина Т.А.			План потолков с размерами	Стадия	Лист 32 / Листов 46
				Масштаб 1:70	ООО "ЭЛЕОН"	

План расстановки электрооборудования с мебелью

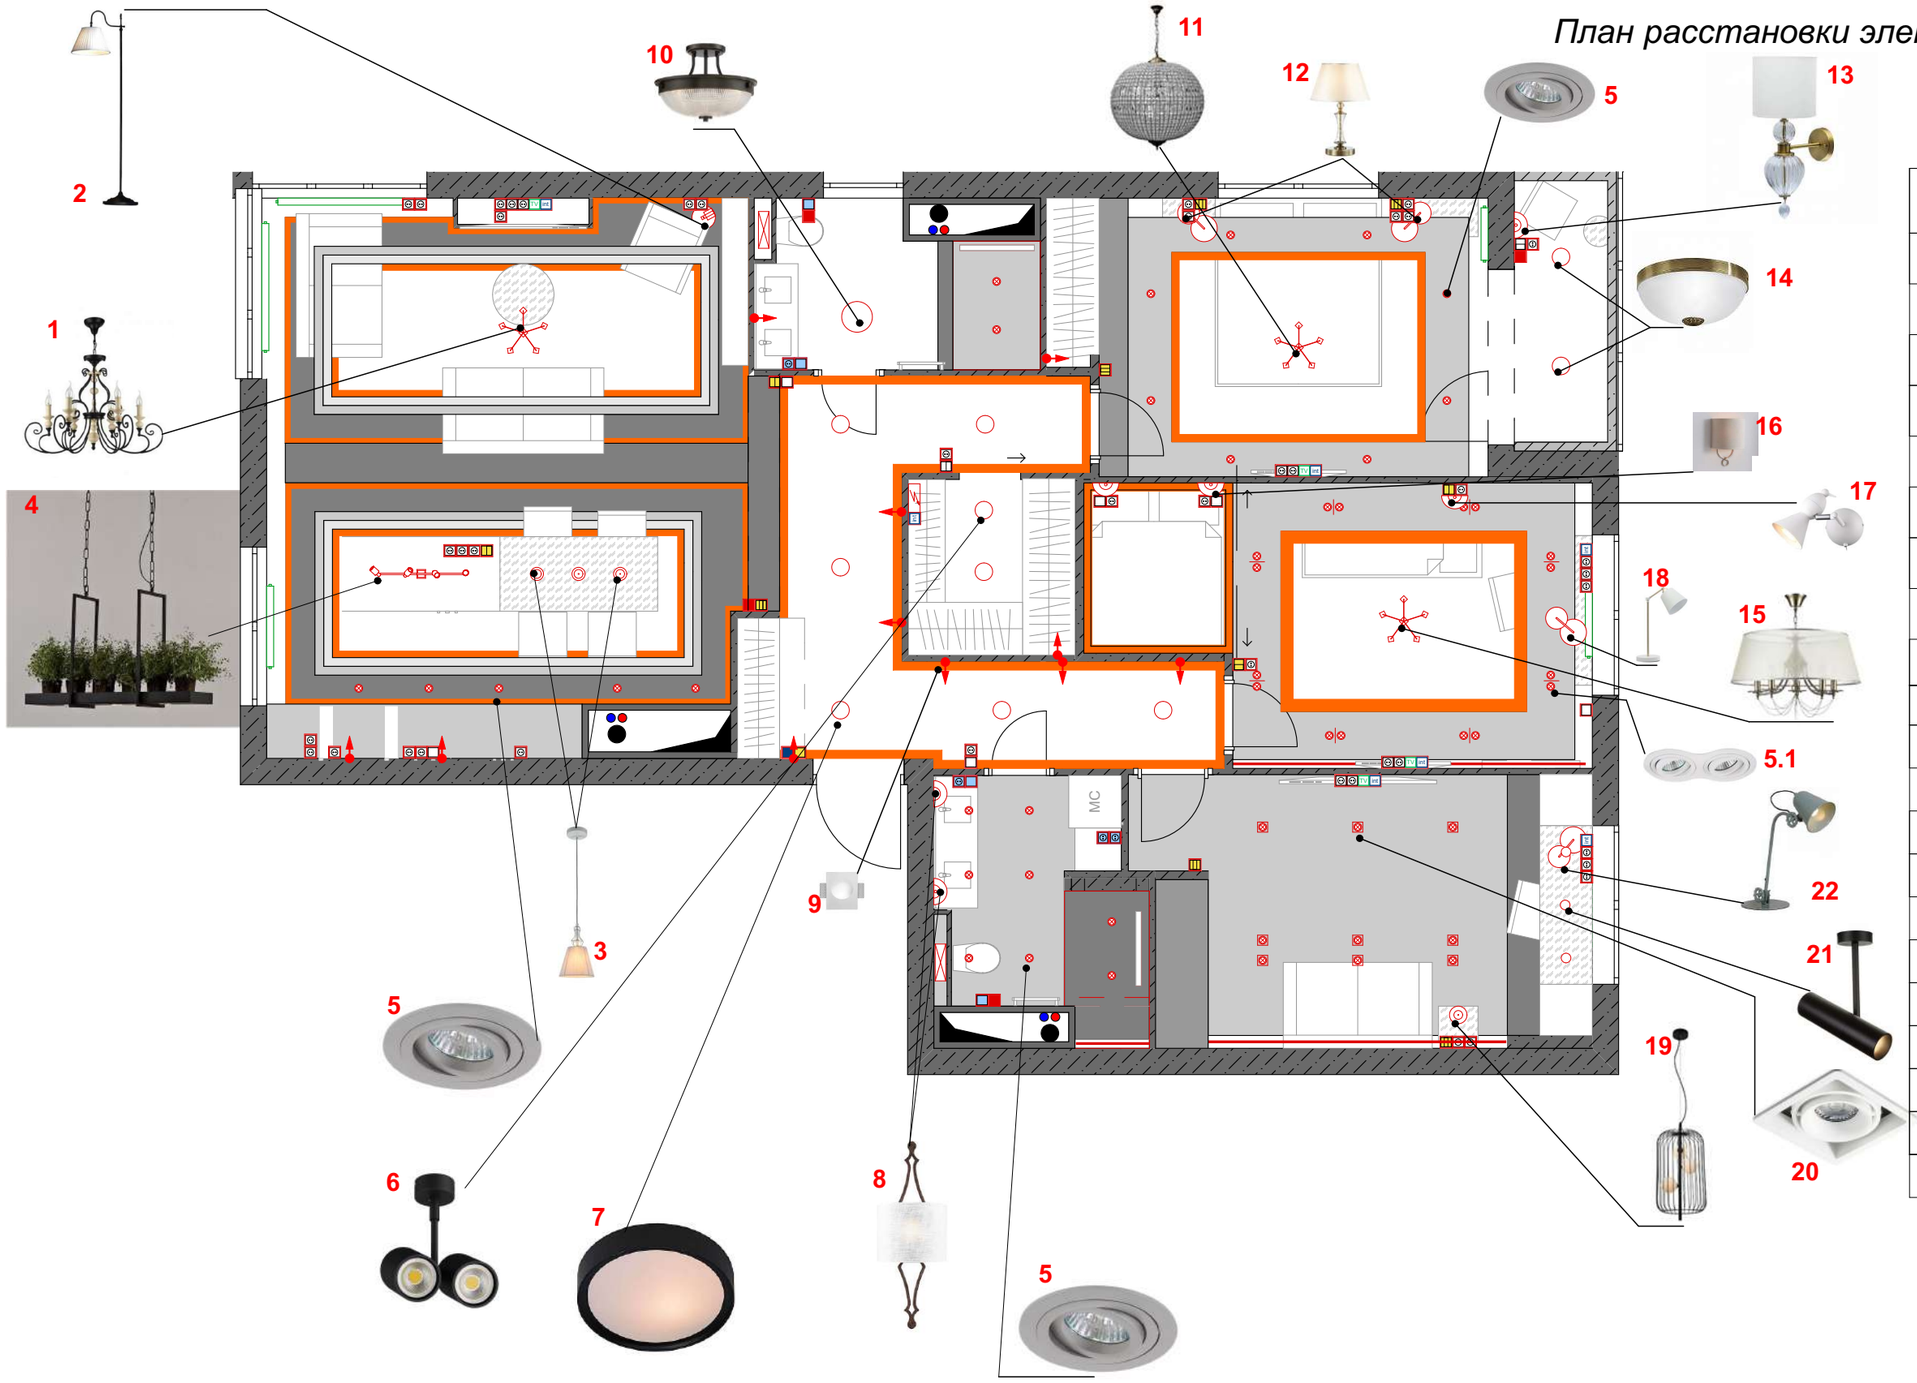

Усл. обознач.	Наименование	Кол-во шт.
	Люстра	3
	Подвесной светильник	5
	Встроенный светильник	23
	Встроенный светильник двойной	8
	Встроенный квадратный светильник	9
	Накладной потолочный светильник	14
	Светодиодная лента	
	Торшер	1
	Бра	6
	Выключатель одноклавишный	6
	Выключатель двухклавишный	2
	Проходной выключатель одноклавишный	1
	Проходной выключатель двухклавишный	4
	Проходной выключатель трехклавишный	6
	Выключатель одноклавишный влагостойкий	4
	Розетка эл. 220V	48
	Розетка влагозащищенная	4
TV	Телевизионная розетка	4
int	Интернет розетка	7
	Терморегулятор теплого пола	4
	Электровывод	11

Наим.	ФИО	Подпись	Дата
Дизайнер	Зайвый Е.М.		
Заказчик	Гераскина Т.А.		

Объект: жилая квартира по адресу: Москва, Дмитровское шоссе, д.107, корп.3, кв.552

План расстановки электрооборудования

Масштаб 1:70

Стадия	Лист	Листов
	33	46

ООО "ЭЛЕОН"

План расстановки осветительного оборудования с размерами

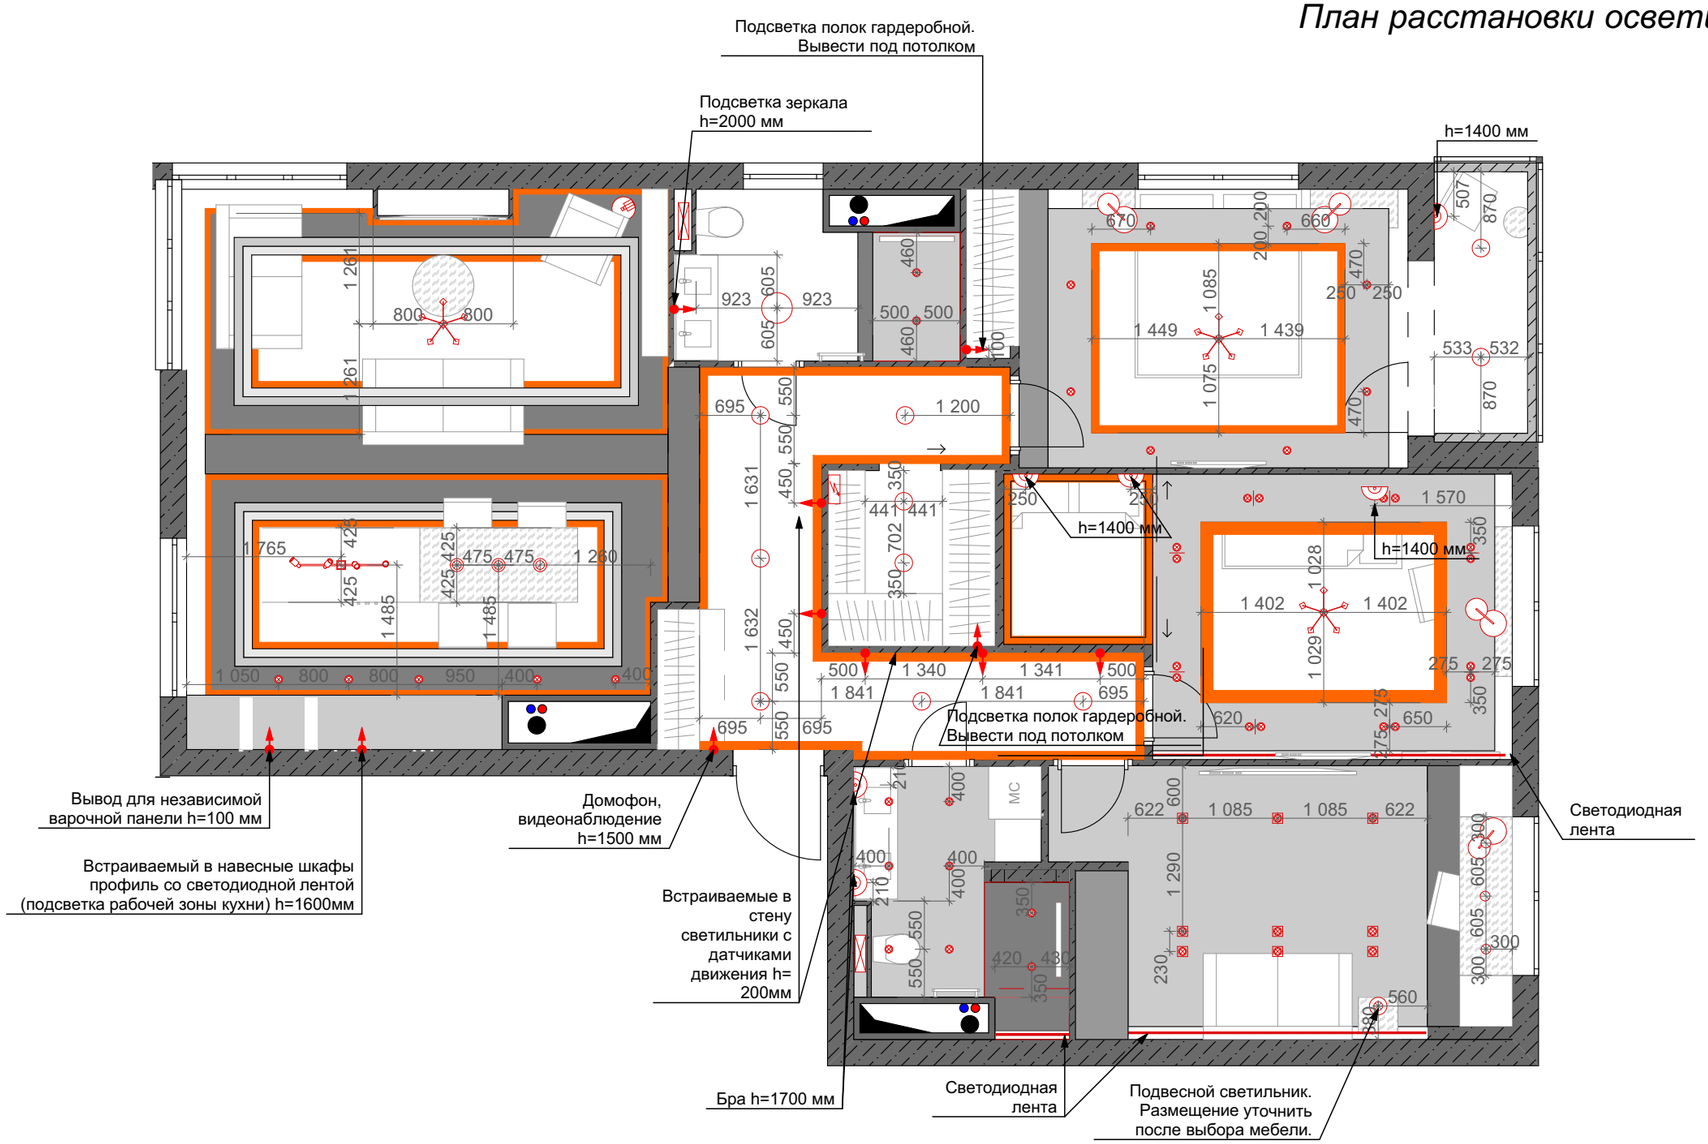

Усл. обознач.	Наименование	Кол-во шт.
	Люстра	3
	Подвесной светильник	5
	Встроенный светильник	23
	Встроенный светильник двойной	8
	Встроенный квадратный светильник	9
	Накладной потолочный светильник	14
	Светодиодная лента	
	Торшер	1
	Бра	6
	Электровывод	11

Примечание

1. За 0.000 взят уровень чистого пола.
2. Все привязки даны по центру групп.
3. Все размеры проектные, возможно небольшое несоответствие, уточнять по месту,с учетом выбранной мебели и оборудования!
4. Оборудование подключать согласно спецификации приборов.
5. Выпуски проводов оставлять большого размера 500-1000 мм.

! Привязку светильников уточнить после выбора кухонного гарнитура.

! Расстановку светильников в санузлах уточнить после выбора сантехники и оборудования.

Наим.	ФИО	Подпись	Дата
Дизайнер	Зайвый Е.М.		
Заказчик	Гераскина Т.А.		

Объект: жилая квартира по адресу: Москва, Дмитровское шоссе, д.107, корп.3, кв.552

План расстановки осветительного оборудования

Масштаб 1:70

Стадия	Лист	Листов
	34	46

ООО "ЭЛЕОН"

1

Подвесная люстра H631-PL-06-B Maytoni Karina- 1 шт.

Бренд	Maytoni
Страна	Германия
Коллекция	Karina
Артикул	H631-PL-06-B Maytoni
Цоколь	E14
Высота, мм	560
Диаметр, мм	720
Длина цепи, мм	400
Материал	Металл

2

Торшер Lussole Milazzo- 1 шт.

Бренд	Lussole
Страна	Италия
Коллекция	Milazzo
Артикул	LSL-2905-01
Цоколь	E27
Высота, мм	1900
Материал	Металл, текстиль

3

Подвесной светильник Frame- 3 шт.

Бренд	Maytoni
Страна	Германия
Коллекция	Elegant
Артикул	ARM709-PL-01-W
Цоколь	E14
Высота, мм	350
Диаметр, мм	180
Материал	Металл, нейлон

4

Подвесной светодиодный светильник Markslojd Tray- 1 шт.

Бренд	Markslojd
Страна	Швеция
Коллекция	Tray
Артикул	105780
Цоколь	LED
Высота, мм	500
Длина, мм	800
Ширина, мм	230
Материал	Металл

7

Настенный светильник Lucide Lex- 6шт.

Бренд	Lucide
Страна	Бельгия
Коллекция	Lex
Артикул	08109/01/30
Цоколь	E27
Ширина, мм	250
Высота, мм	250
Глубина, мм	70
Цвет	Черный
Материал	Пластик

10

ПОТОЛОЧНЫЙ СВЕТИЛЬНИК QUOIZEL- 1 шт.

Производитель	QUOIZEL
Коллекция	MANTLE
Артикул	QZ/MANTLE/SF PN
Цоколь	E27
Ширина, мм	327
Высота, мм	246
Материал	Металл

11

Подвесной светильник Eichholtz KASBAH medium- 1 шт.

Бренд	Eichholtz
Страна	Нидерланды
Серия	Emperor / Kasbah
Артикул	04924
Цоколь	E14
Высота, мм	640
Диаметр, мм	470
Материал	Металл, хрусталь

12

Настольная лампа Lumion KIMBERLY- 2 шт.

Бренд	Lumion
Страна	Италия
Серия	KIMBERLY
Артикул	4408/1T
Цоколь	E14
Высота, мм	470
Диаметр, мм	270
Материал	Металл, текстиль

15

Светильник подвесной Garcia- 1 шт.

Бренд	Freya
Страна	Германия
Серия	Garcia
Артикул	FR2908-PL-05C-BZ
Цоколь	E14
Высота, мм	425
Диаметр, мм	630
Материал	Металл, текстиль

16

FRANCIS SCONCE-2 шт.

Производитель	POTTERY BARN
Артикул	FRANCIS SCONCE
Ширина, мм	235
Глубина, мм	150
Высота, мм	368
Отделка	RUSTIC BLACK

18

Настольная лампа ТАУН- 1 шт.

Производитель	MW light
Коллекция	ТАУН
Страна	Германия
Артикул	15367
Цоколь	E27
Ширина, мм	150
Высота, мм	450
Глубина, мм	360
Цвет	Белый, золото
Материал	Металл

17

Светильник потолочный PICCHIO- 1 шт.

Производитель	Arte Lamp
Коллекция	PICCHIO
Страна	Италия
Артикул	2887
Цоколь	GU10
Ширина, мм	150
Высота, мм	200
Глубина, мм	230
Цвет	Белый
Материал	Металл

14

Потолочный светильник Eglo Imperial- 2 шт.

Бренд	Eglo
Страна	Австрия
Коллекция	Imperial
Артикул	82741
Цоколь	E27
Диаметр, мм	310
Высота, мм	140
Материал	Металл, стекло

13

Бра Chiaro Оделия- 1 шт.

Бренд	Chiaro
Коллекция	Оделия 1
Страна	Германия
Артикул	619020901
Цоколь	E27
Ширина, мм	250
Высота, мм	660
Глубина, мм	330
Материал	Ткань, металл

6

Светильник точечный накладной Rullo- 2 шт.

Бренд	Lightstar
Страна	Италия
Серия	Rullo
Артикул	214447
Цоколь	GU10
Длина, мм	80
Ширина, мм	130
Высота, мм	175
Цвет	черный

5

Светильник Intero 16- 23 шт.

Бренд	Lightstar
Страна	Италия
Серия	Intero 16
Артикул	217616, 217606
Цоколь	GU10
Диаметр, мм	75
Глубина, мм	22
Цвет	Белый

5.1

Светильник Intero 16- 8 шт.

8

БРА FEISS- 2 шт.

Производитель	FEISS (USA)
Коллекция	TILLING
Артикул	FE/TILLING1 WI
Цоколь	E27
Ширина, мм	292
Высота, мм	778
Цвет	Состаренное железо

9

Встраиваемый светильник Arte Lamp- 5 шт.

Бренд	Arte Lamp
Страна	Италия
Артикул	A3113AP-1WH
Цоколь	E27
Ширина, мм	210
Высота, мм	250
Глубина, мм	78
Материал	Гипс

21

Светильник потолочный Maytoni Elti- 3 шт.

Бренд	Maytoni
Страна	Германия
Коллекция	Elti
Артикул	C020CL-01B
Цоколь	GU10
Длина, мм	53
Ширина, мм	200
Высота, мм	180
Диаметр основания, мм	70

22

Настольная лампа LSP-9570 серый Lussole LOFT- 1 шт.

Производитель	Lussole LOFT
Страна	Италия
Артикул	LSP-9570
Цоколь	E14
Ширина, мм	180
Высота, мм	500
Цвет	Серый
Материал	Металл

19

Подвесная люстра Favourite Margarita- 1 шт.

Бренд	Favourite
Страна	Германия
Серия	Margarita
Артикул	2367-3P
Высота, мм	610
Диаметр, мм	300
Высота max, мм	1660
Материал	Металл, стекло

20

Светильник встраиваемый FASHION 1 White- 9 шт.

Бренд	Raumberg
Страна	Германия
Коллекция	FASHION
Артикул	16428
Цоколь	GU10
Длина, мм	105
Ширина, мм	105
Высота, мм	75
Цвет	Белый

Примечание

1. Все наименования материалов и артикулы носят рекомендательный характер.

Наим.	ФИО	Подпись	Дата
Дизайнер	Зайвый Е.М.		
Заказчик	Гераскина Т.А.		

Объект: жилая квартира по адресу: Москва, Дмитровское шоссе, д.107, корп.3, кв.552

Ведомость осветительного оборудования

Масштаб 1:70

Стадия	Лист	Листов
	35	46

ООО "ЭЛЕОН"

План расстановки выключателей с размерами

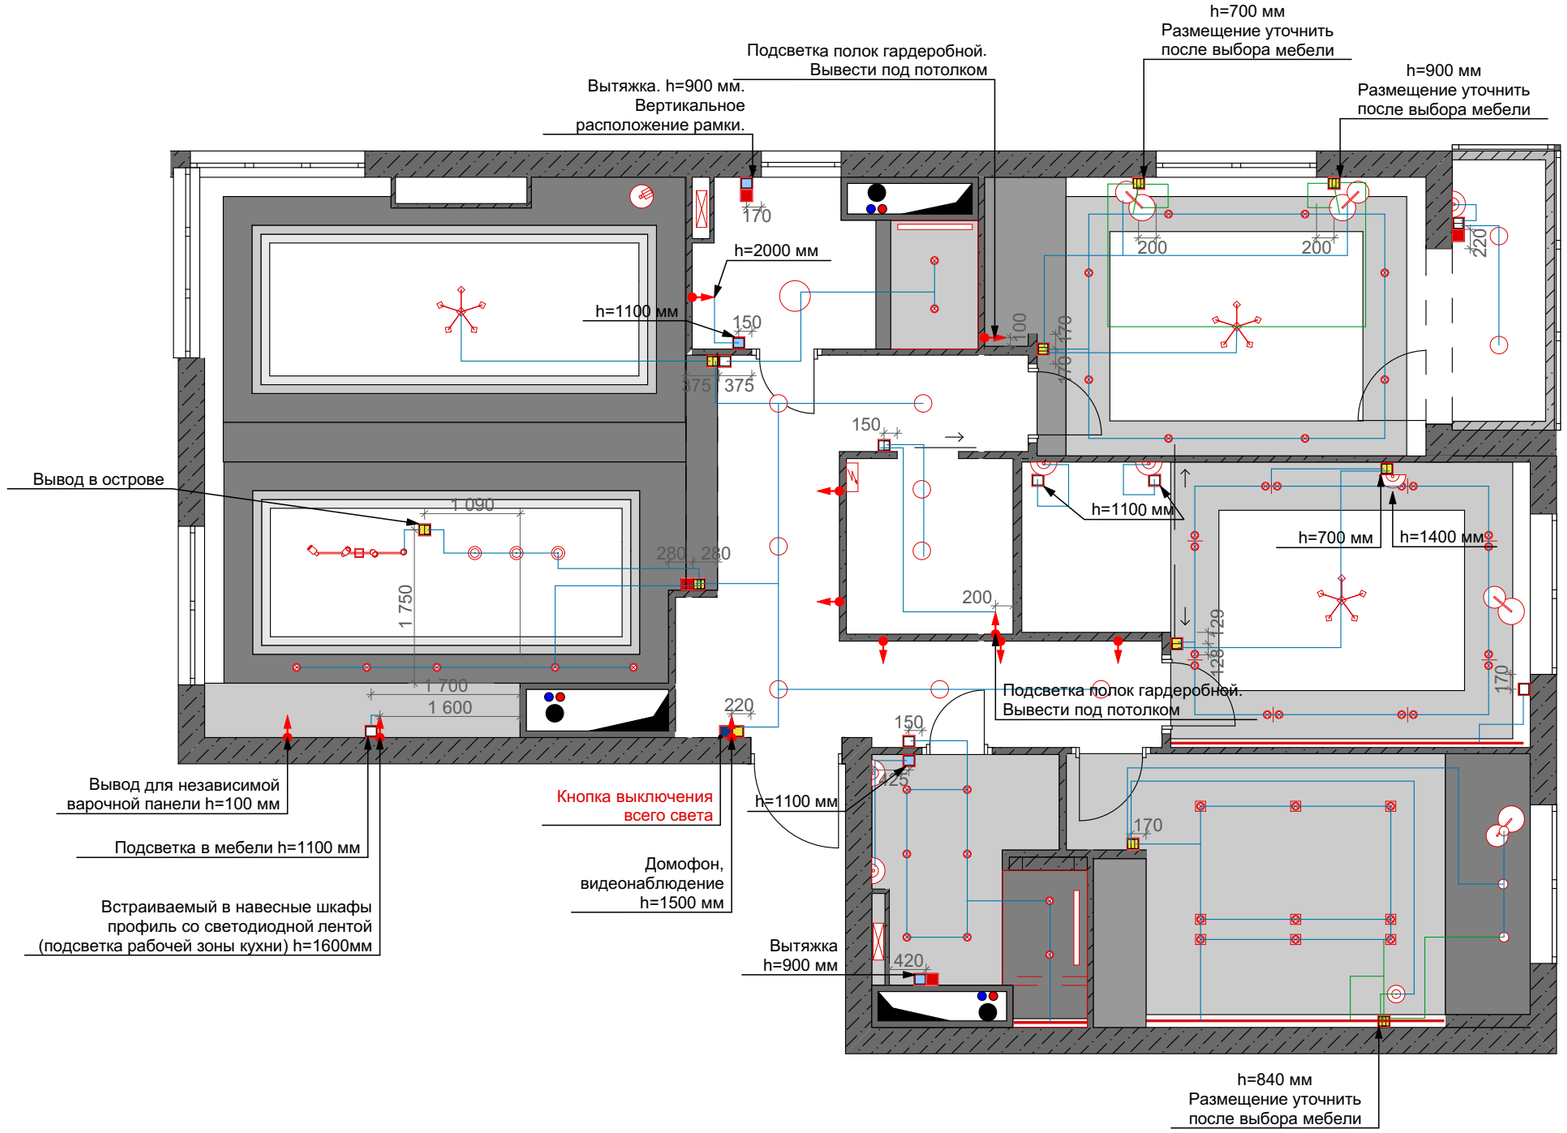

Усл. обознач.	Наименование	Кол-во шт.
	Выключатель одноклавишный	6
	Выключатель двухклавишный	2
	Проходной выключатель одноклавишный	1
	Проходной выключатель двухклавишный	4
	Проходной выключатель трехклавишный	6
	Выключатель одноклавишный влагостойкий	4
	Терморегулятор теплого пола	4
	Электровывод	11

Примечание

1. Выключатели установить на высоте +0.900 от уровня чистого пола, если не указано иное.
2. Все группы выключателей размещать на расстоянии 100 мм от края стены или угла, если не указано иное.
3. Привязки даны по центру групп.
4. Смотреть совместно с листами разверток.
5. Все размеры проектные, возможно небольшое несоответствие,уточнять по месту!
6. Оборудование подключать согласно спецификации приборов.

В санузлах использовать влагостойкие материалы.

Наим.	ФИО	Подпись	Дата
Дизайнер	Зайвый Е.М.		
Заказчик	Гераскина Т.А.		

Объект: жилая квартира по адресу: Москва, Дмитровское шоссе, д.107, корп.3, кв.552

План расстановки выключателей

Масштаб 1:70

Стадия	Лист	Листов
	36	46

ООО "ЭЛЕОН"

План расстановки розеток и электровыводов с размерами

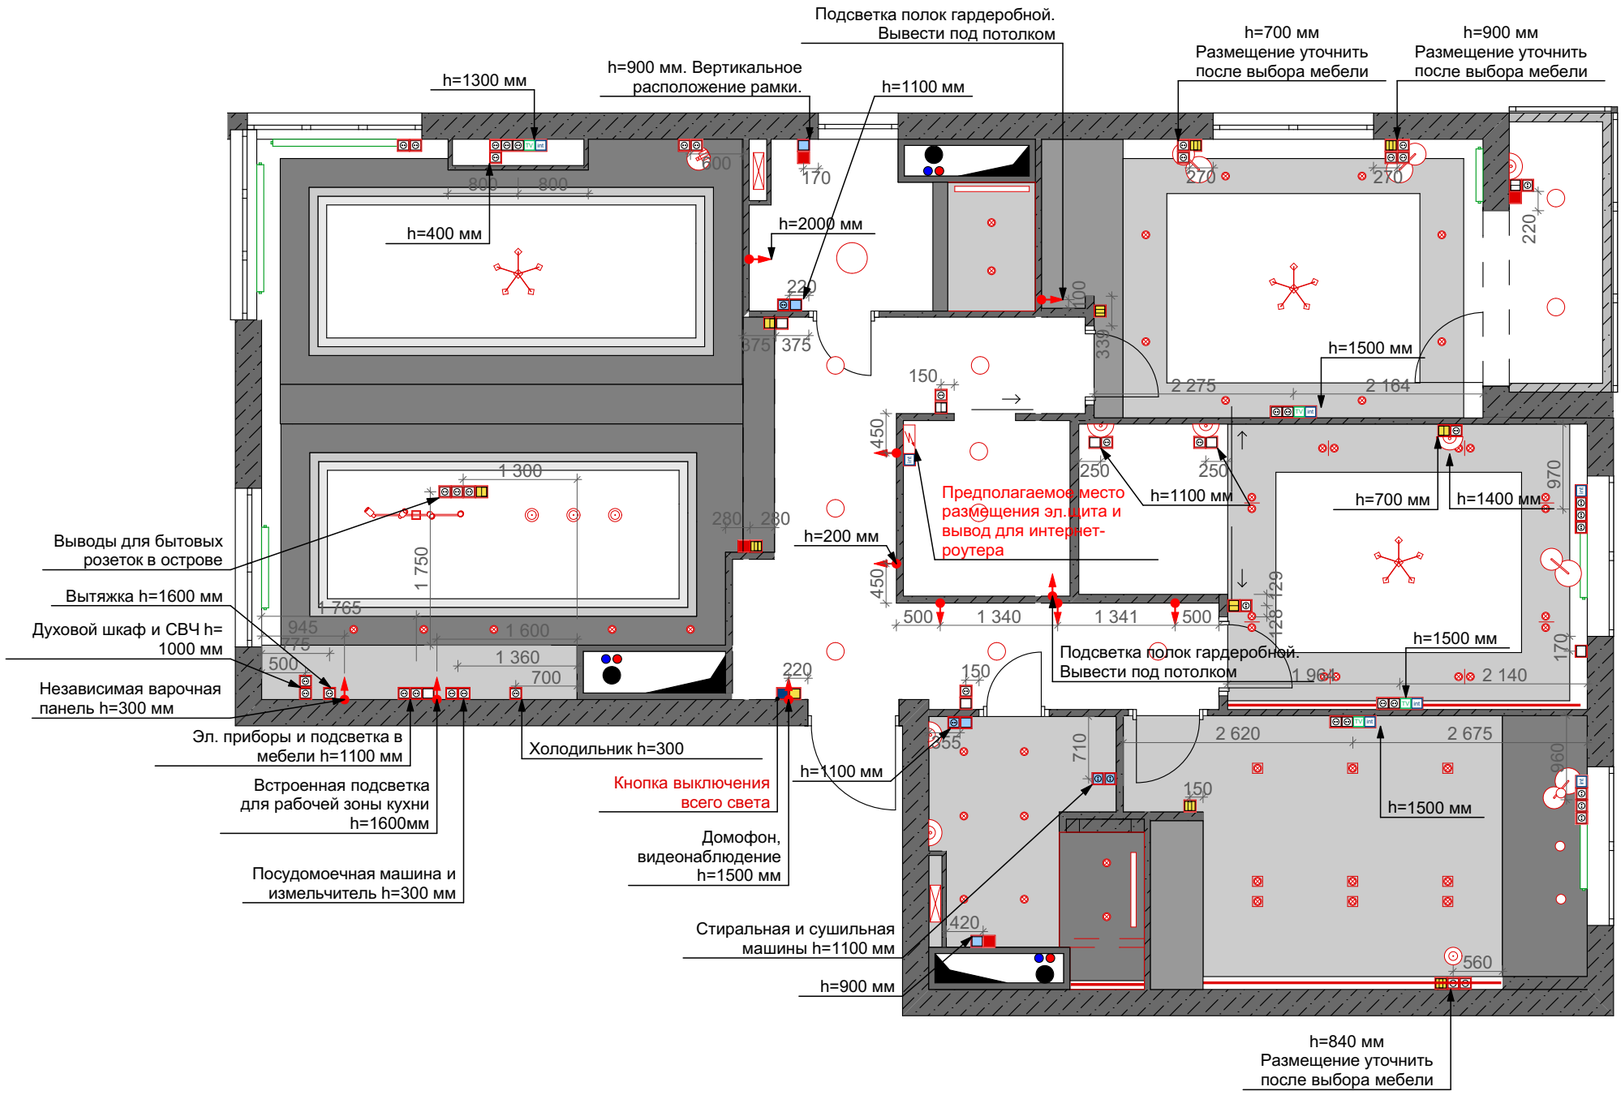

Усл. обознач.	Наименование	Кол-во шт.
	Выключатель одноклавишный	6
	Выключатель двухклавишный	2
	Проходной выключатель одноклавишный	1
	Проходной выключатель двухклавишный	5
	Проходной выключатель трехклавишный	5
	Выключатель одноклавишный влагостойкий	4
	Розетка эл. 220V	43
	Розетка влагозащищенная	4
TV	Телевизионная розетка	4
int	Интернет розетка	7
	Терморегулятор теплого пола	4
	Электровывод	11

Примечание

1. Высота установки розеток +0.300 от уровня чистого пола, если не указано иное.
2. В санузлах использовать розетки с влагозащитным корпусом.
3. В санузле возможны корректировки относительно раскладки плитки.
4. Моноблоки розеток установить горизонтально, если не указано иное.
5. Возможны дополнения и уточнения после выбора мебели и сантехнического оборудования.
6. Электрику на кухне скорректировать после выбора мебели (у производителя).
7. Смотреть совместно с планом выключетелей и листами разверток.
8. Все размеры проектные, возможно небольшое несоответствие, уточнять по месту!
9. Оборудование подключать согласно спецификации приборов.
10. Выпуски проводов оставлять большого размера 500-1000 мм.

! Размещение розеток, электровыводов и выключателей уточнить по месту с учетом расстановки и размеров мебели.

Наим.	ФИО	Подпись	Дата
Дизайнер	Зайвый Е.М.		
Заказчик	Гераскина Т.А.		

Объект: жилая квартира по адресу: Москва, Дмитровское шоссе, д.107, корп.3, кв.552

План расстановки розеток и электровыводов

Масштаб 1:70

Стадия	Лист	Листов
	37	46

ООО "ЭЛЕОН"

План видовых точек

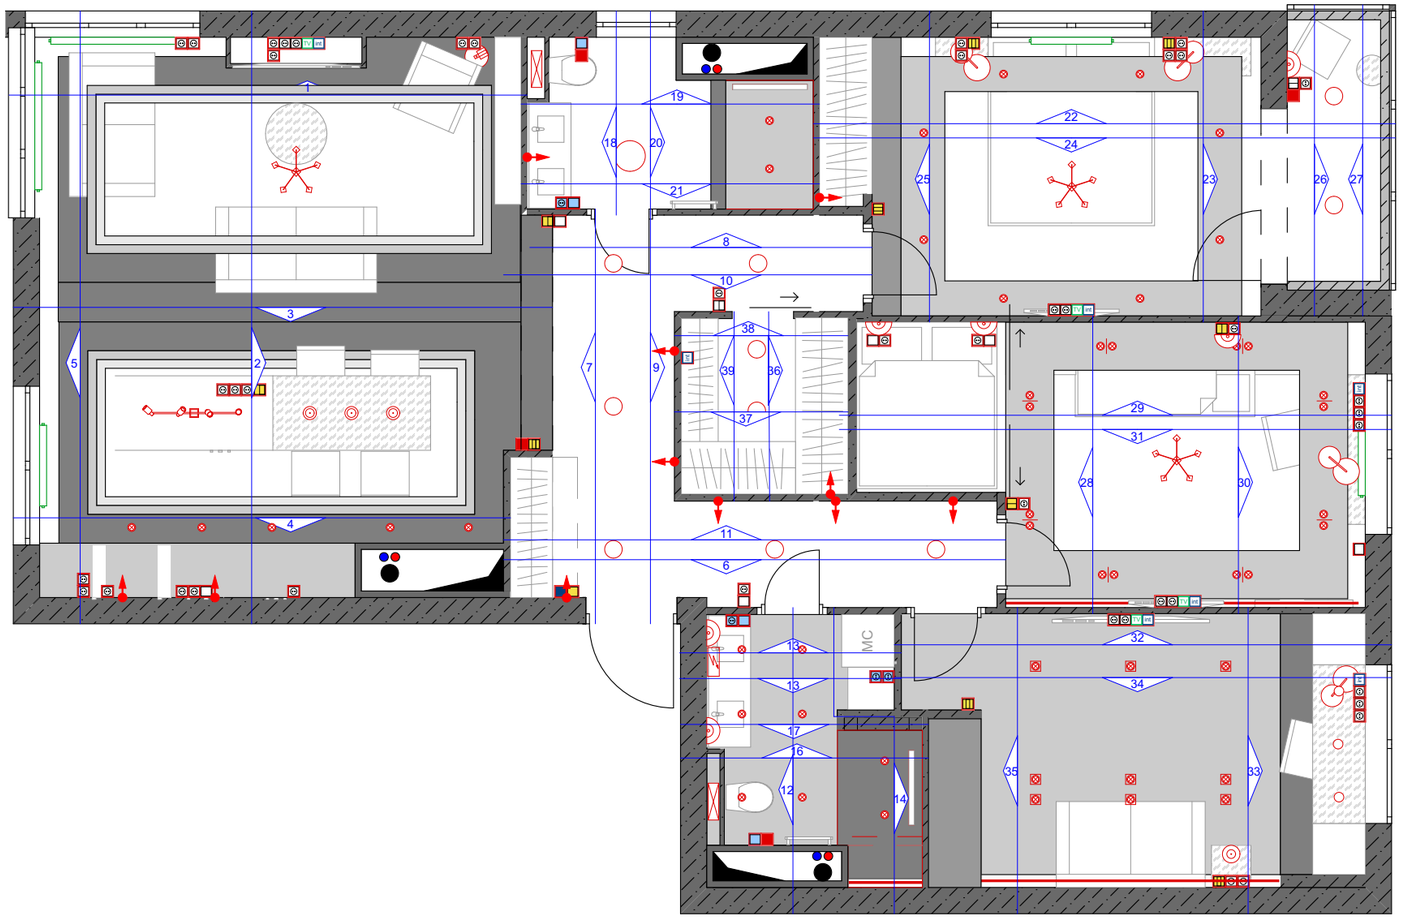

Наим.	ФИО	Подпись	Дата	Объект: жилая квартира по адресу: Москва, Дмитровское шоссе, д.107, корп.3, кв.552		
Дизайнер	Зайвый Е.М.					
Заказчик	Гераскина Т.А.			План видовых точек	Стадия	Лист / Листов
						38 / 46
				Масштаб 1:70	ООО "ЭЛЕОН"	

Развертки. ВИД 1, 2, 3, 4, 5

ВИД 1

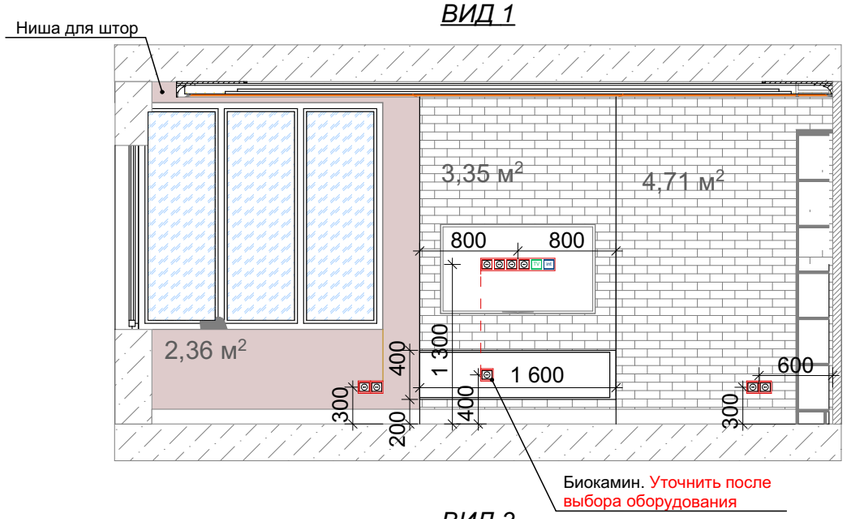

ВИД 2

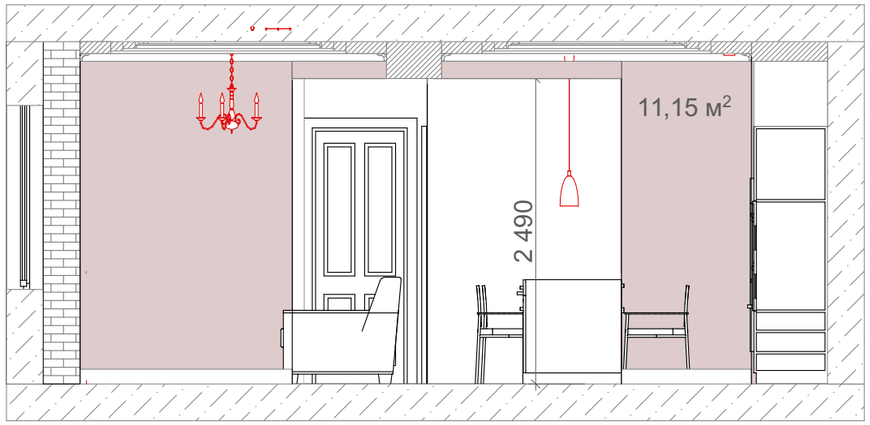

Усл. обознач.	Наименование
	Выключатель одноклавишный
	Выключатель двухклавишный проходной
	Терморегулятор
	Розетка эл. 220V
TV	Телевизионная розетка
int	Интернет розетка
	Электровывод

ВИД 3

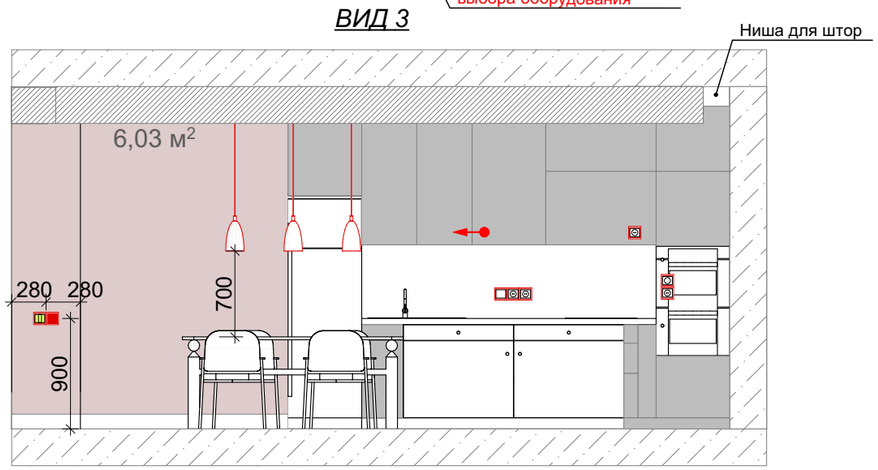

ВИД 4

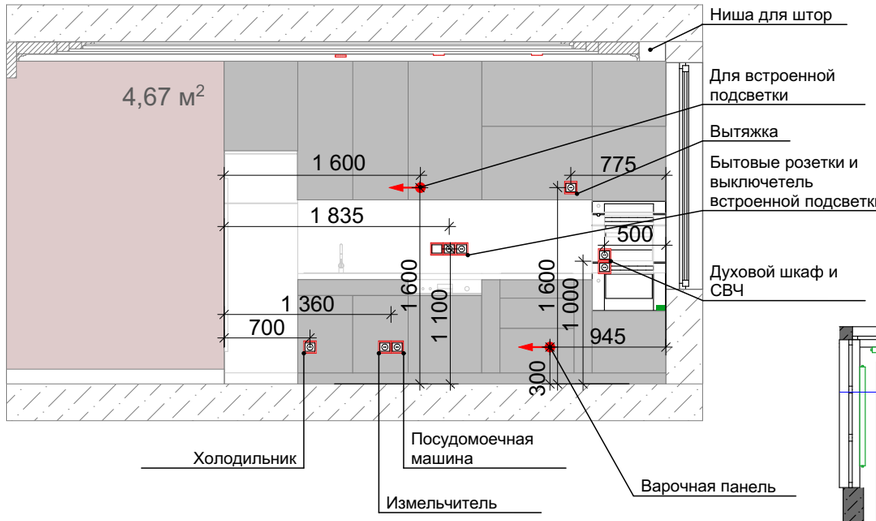

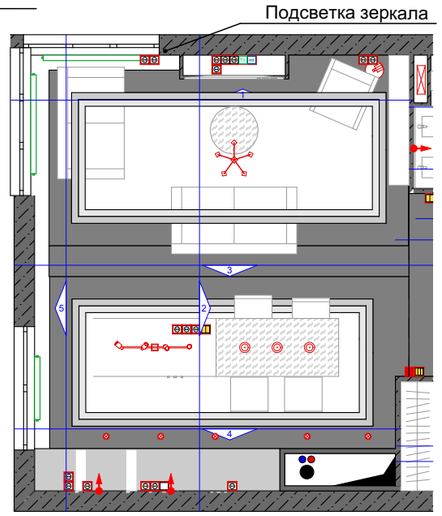

ВИД 5

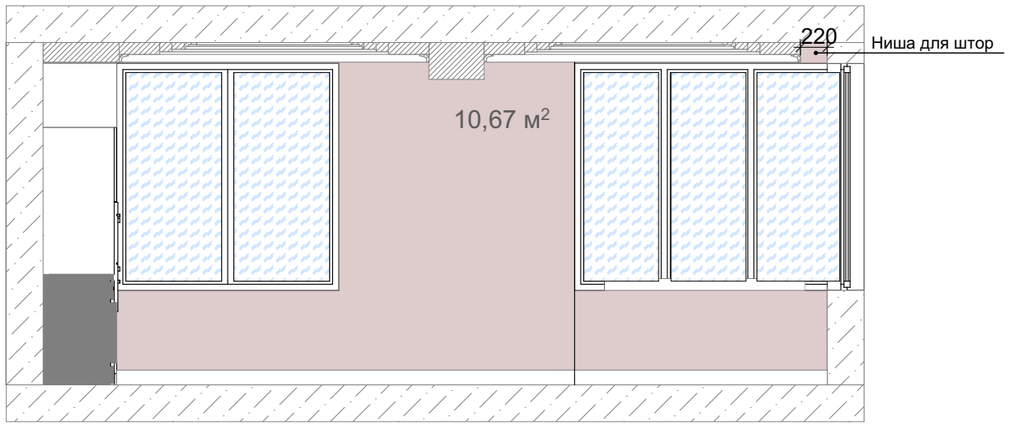

Наим.	ФИО	Подпись	Дата
Дизайнер	Зайвый Е.М.		
Заказчик	Гераскина Т.А.		

Объект: жилая квартира по адресу: Москва, Дмитровское шоссе, д.107, корп.3, кв.552

Развертки. ВИД 1, 2, 3, 4, 5

Масштаб 1:50

Стадия	Лист	Листов
	39	46

ООО "ЭЛЕОН"

Развертки. ВИД 6, 7, 8, 9, 10, 11

ВИД 6

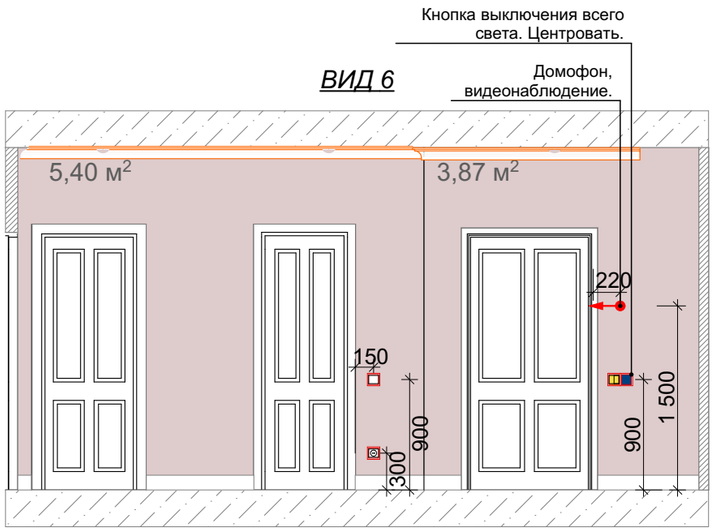

ВИД 7

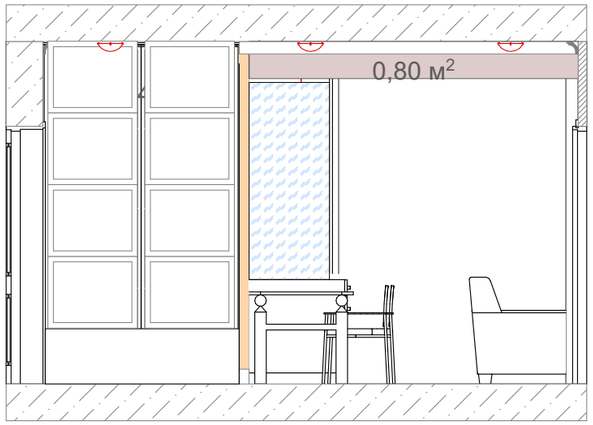

Усл. обознач.	Наименование
	Выключатель одноклавишный
	Выключатель двухклавишный
	Выключатель двухклавишный проходной
	Выключение всего света
	Розетка эл. 220V
	Электровывод

ВИД 8

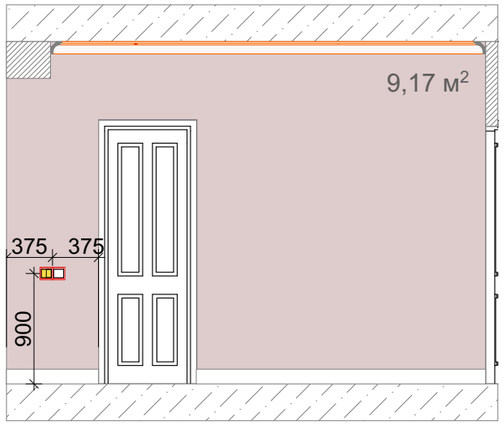

ВИД 9

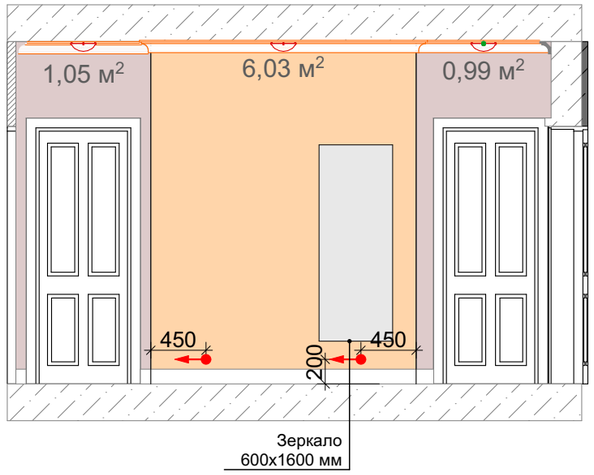

ВИД 10

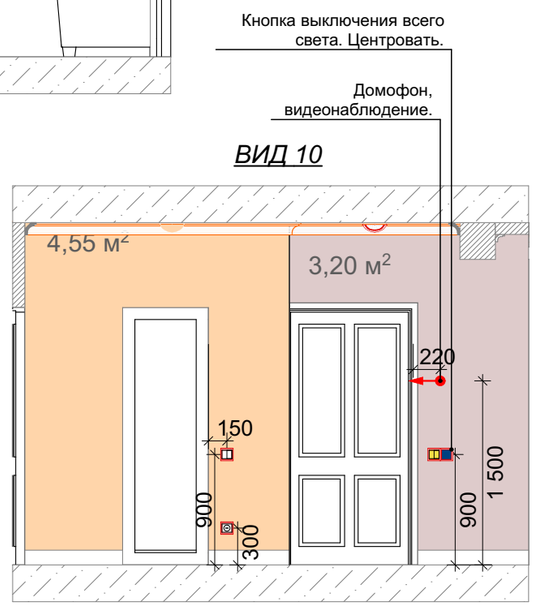

ВИД 11

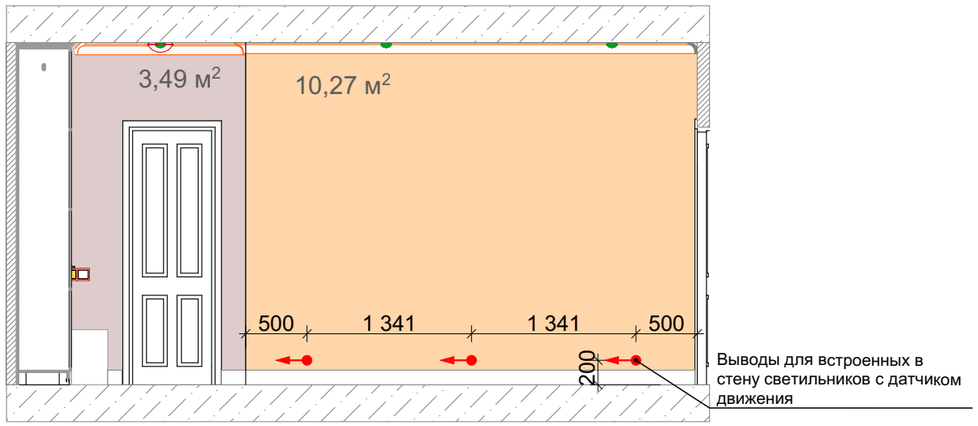

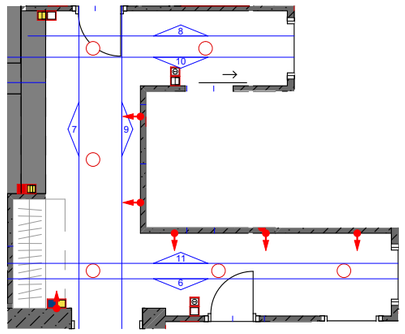

Наим.	ФИО	Подпись	Дата
Дизайнер	Зайвый Е.М.		
Заказчик	Гераскина Т.А.		

Объект: жилая квартира по адресу: Москва, Дмитровское шоссе, д.107, корп.3, кв.552

Развертки. ВИД 6, 7, 8, 9, 10, 11

Масштаб 1:50

Стадия	Лист	Листов
	40	46

ООО "ЭЛЕОН"

Развертки. ВИД 12,13,14,15,16,17,18,19,20,21

Усл. обознач.	Наименование
	Выключатель двухклавишный влагостойкий
	Розетка влагозащищенная
	Электровывод

Наим.	ФИО	Подпись	Дата
Дизайнер	Зайвый Е.М.		
Заказчик	Гераскина Т.А.		

Объект: жилая квартира по адресу: Москва, Дмитровское шоссе, д.107, корп.3, кв.552

Развертки. ВИД 12, 13, 14, 15, 16, 17, 18, 19, 20, 21

Масштаб 1:70

Стадия	Лист	Листов
	41	46

ООО "ЭЛЕОН"

Развертки. ВИД 22,23,24,25,26,27,28,29

ВИД 22

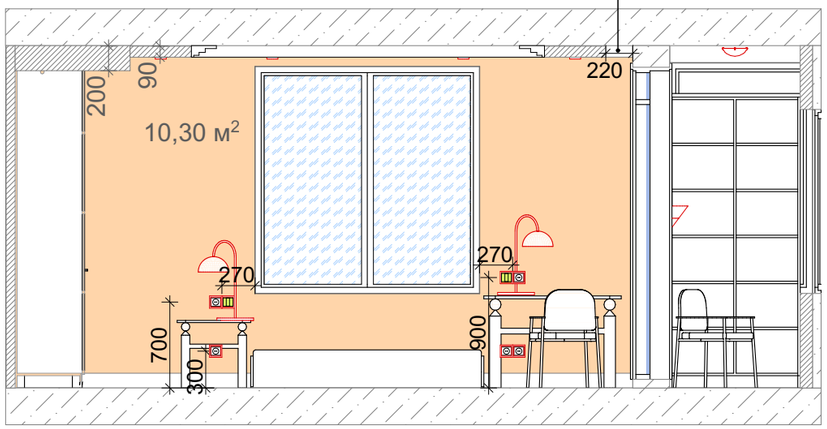

ВИД 23

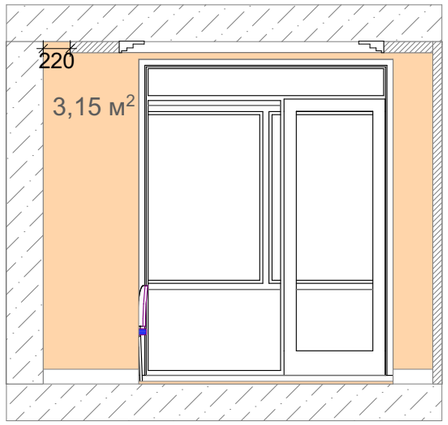

Усл. обознач.	Наименование
	Выключатель одноклавишный
	Выключатель трехклавишный проходной
	Терморегулятор
	Розетка эл. 220V
TV	Телевизионная розетка
int	Интернет розетка
	Электровывод

ВИД 24

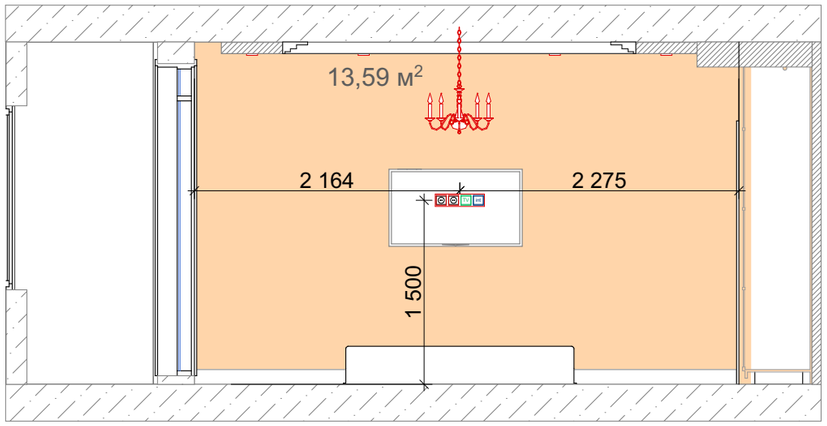

ВИД 25

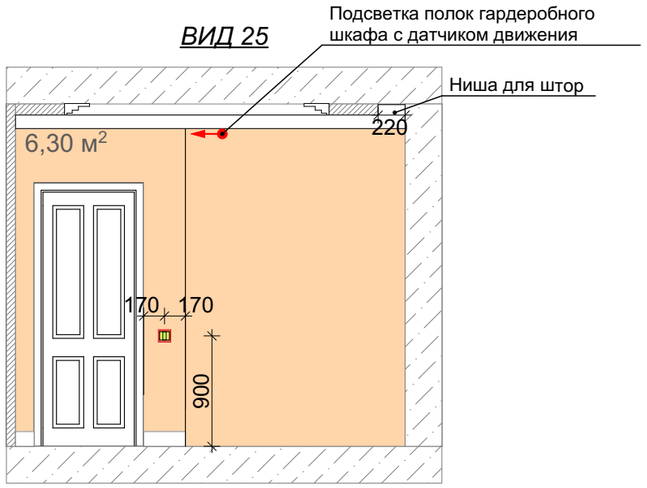

ВИД 26

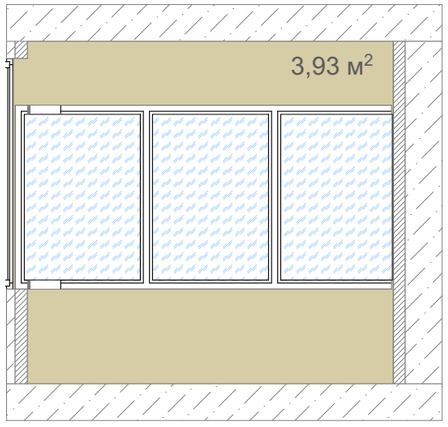

ВИД 27

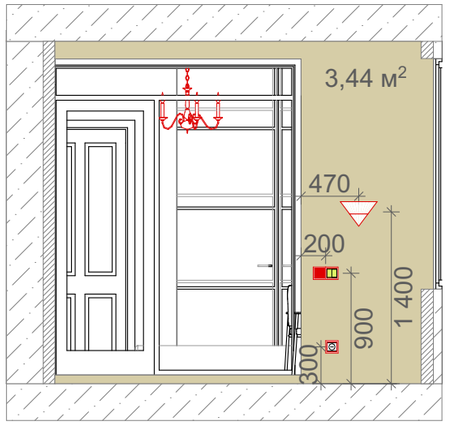

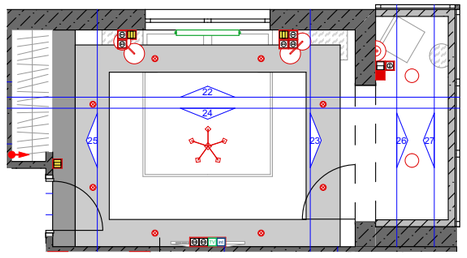

Наим.	ФИО	Подпись	Дата	Объект: жилая квартира по адресу: Москва, Дмитровское шоссе, д.107, корп.3, кв.552		
Дизайнер	Зайвый Е.М.					
Заказчик	Гераскина Т.А.			Развертки. ВИД 22,23,24,25 ,26,27,28,29	Стадия	Лист: 42 / Листов: 46
				Масштаб 1:50	ООО "ЭЛЕОН"	

Развертки. ВИД 28,29,30,31,32,33,34,35

ВИД 28

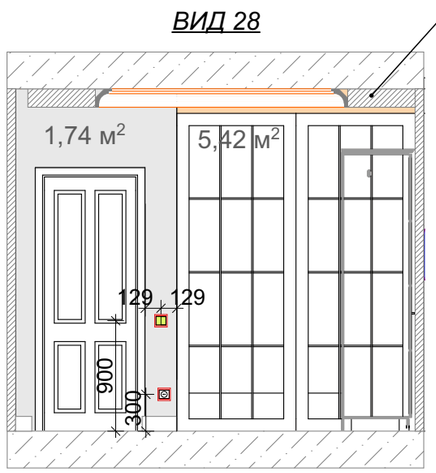

ВИД 29

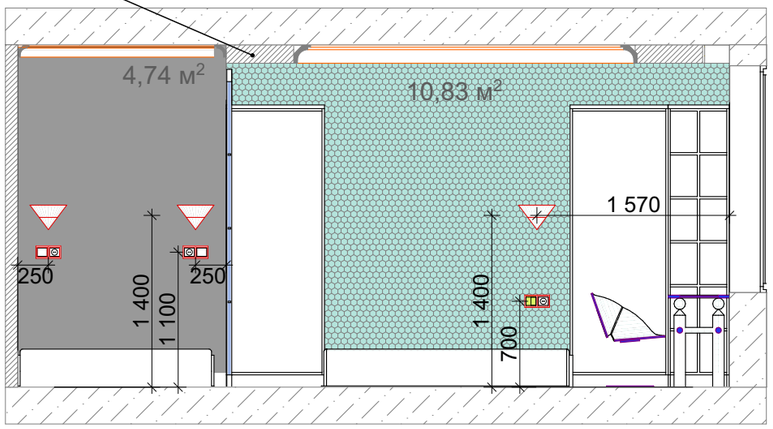

ВИД 30

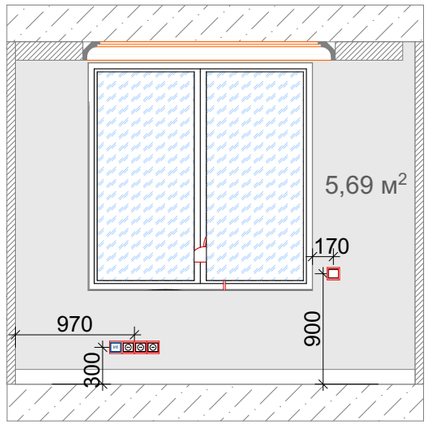

Усл. обознач.	Наименование
	Выключатель одноклавишный
	Выключатель трехклавишный проходной
	Розетка эл. 220V
TV	Телевизионная розетка
int	Интернет розетка
	Электровывод

ВИД 31

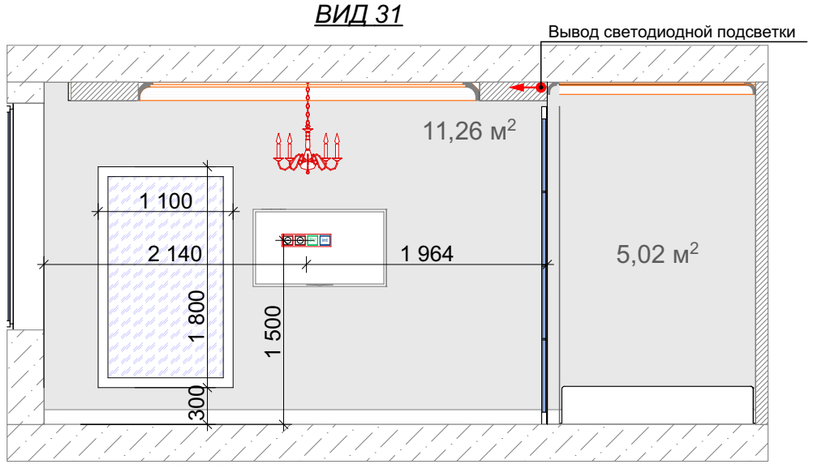

ВИД 32

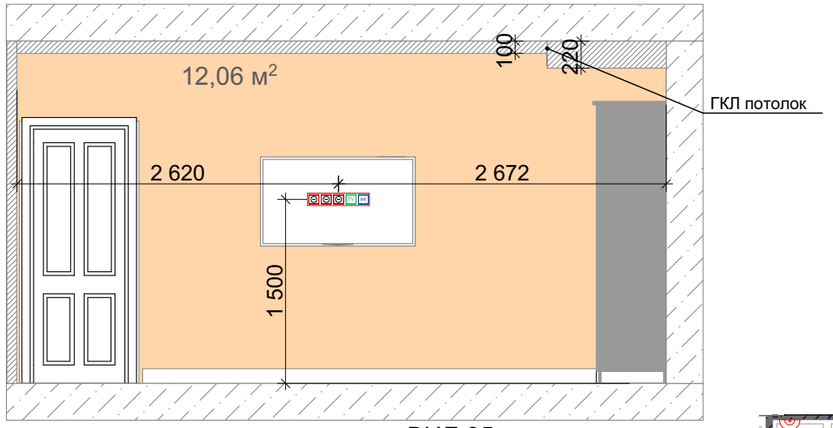

ВИД 33

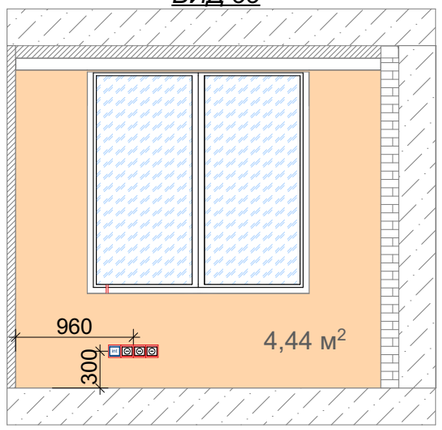

ВИД 34

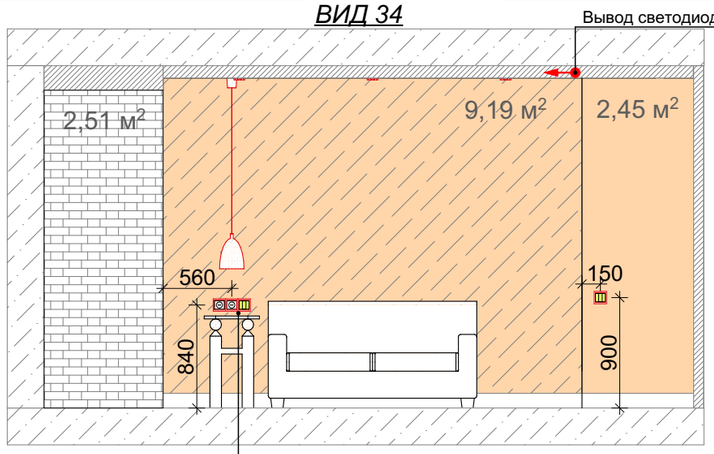

Розетки и светильник разместить на одной оси.

ВИД 35

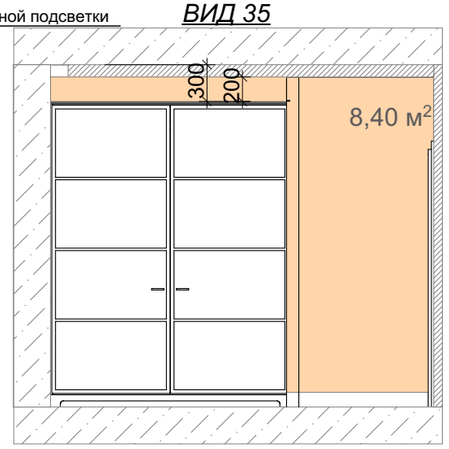

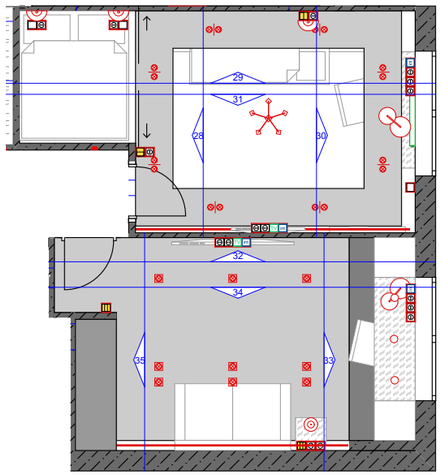

Наим.	ФИО	Подпись	Дата
Дизайнер	Зайвый Е.М.		
Заказчик	Гераскина Т.А.		

Объект: жилая квартира по адресу: Москва, Дмитровское шоссе, д.107, корп.3, кв.552

Развертки. ВИД 28,29,30,31, 32,33,34,35

Масштаб 1:50

Стадия	Лист	Листов
	43	46

ООО "ЭЛЕОН"

ВИД 36

ВИД 37

ВИД 38

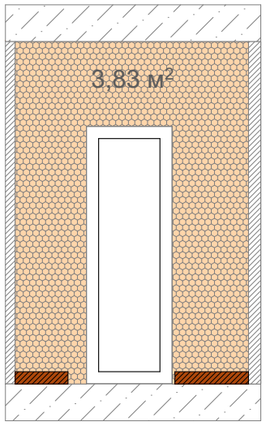

ВИД 39

	Наименование
	Выключатель одноклавишный
	Выключатель двухклавишный
	Выключатель проходной трехклавишный
	Розетка эл. 220V
	Электровывод

Примечание

1. План размещения полок условный и не является техническим заданием на производство.
2. Полки и перегородки выподнить в цвет дерева.
3. Технологу компании, которая будет производить мебель/конструкции, необходимо осуществить дополнительный замер.

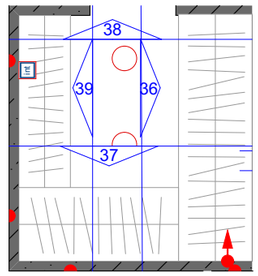

Наим.	ФИО	Подпись	Дата	Объект: жилая квартира по адресу: Москва, Дмитровское шоссе, д.107, корп.3, кв.552		
Дизайнер	Зайвый Е.М.					
Заказчик	Гераскина Т.А.			Развертки. ВИД 36,37,38,39	Стадия	Лист 44 / Листов 46
				Масштаб 1:50	ООО "ЭЛЕОН"	

M2

Зеркало "Masterpiece"

Страна	Россия
Бренд	BountyHome
Артикул	73623/7
Ширина, см	80
Высота, см	160
Глубина, см	4

M4

Стул Katrin ICN-4-KTRW

Бренд	Icon Designe
Страна	Россия
Глубина, см	55
Ширина, см	55
Высота, см	88
Цвет	Бежевый
Цвет ножек	Темный
Материал	Дерево, текстиль

M5,6

ДИВАН MENDINI MT БЕЖЕВЫЙ

Производитель	SK Design
Страна	Россия
Коллекция	Mendini
Артикул	MEN-MT-2L/156-BEJ
Габариты, см	184 x 98 x 88
Артикул	MEN-MT-2L/136-BEJ
Габариты, см	164 x 98 x 88
Ножки	Массив дуба
Цвет ножек	Темный
Материал	Ткань

M7

Журнальный столик Sisita со стеклянной столешницей

Бренд	La Forma (ex Julio Grup)
Страна	Испания
Артикул	IMR-907673
Ширина, см	60
Высота, см	39
Глубина, см	60
Материал	Металл, стекло

M8

Встраиваемый-прямой биокамин "Алькор 1400"

Длина, мм	1400
Высота, мм	400
Глубина, мм	200
Материал корпуса	Сталь
Тип управления	Мануальный (ручной)

M9

Будуарное кресло на гнутых ножках Etro

Производитель	HoReCa
Страна	Россия
Ширина, см	75
Высота, см	48/115
Глубина, см	83
Материал	Массив, Ткань
Ткань	5 категория

M11

КРОВАТЬ ДВУСПАЛЬНАЯ 180X200 СМ БЕЖЕВО-РОЗОВАЯ FLEURIE

Страна	Россия
Артикул	DG-00-3840074
Ширина, см	196
Высота, см	121
Глубина, см	217
Материал	Ткань, велюр, дерево
Цвет	Бежевый

M13

ПРИКРОВАТНАЯ ТУМБОЧКА ДИЗАЙНЕРСКАЯ ЗЕРКАЛЬНАЯ KOMPLEZO

Страна	Китай
Артикул	DG-004531
Ширина, см	61
Высота, см	60
Глубина, см	51
Материал	Зеркало, МДФ
Цвет	Зеркальный

M14

Консоль

Артикул	KFC 189
Ширина, мм	1120
Высота, мм	780
Глубина, мм	365
Материал	Дерево, зеркало
Цвет	Зеркальный, черные ножки

M15

Кресло с обивкой, Adélia - LA REDOUTE INTERIEURS

Артикул	2059509 / GCL709
Ширина, см	68
Высота, см	71
Глубина, см	64
Материал	Массив, ткань
Цвет	Экрю, серый Льняной

M17

Небольшое кресло Elegance Tufted

Производитель	HoReCa
Страна	Россия
Ширина, см	82
Высота, см	49/106
Глубина, см	96
Материал	Массив, Ткань

M18

Кровать-кушетка Milano

Бренд	ОГОГО
Артикул	milano_ankor_12
Ширина, см	205
Высота, см	83
Глубина, см	108
Материал	Ткань Ankor 12, дерево
Цвет	Темно-Серый

M21

Стул Barneo N-42 Perfecto PU

Бренд	Barneo
Модель	Barneo N-42 Perfecto PU
Артикул	N-42 Perfecto PU
Ширина, см	48
Глубина, см	42
Высота, см	45/73
Материал	Дерево, экокожа

M24

Диван-кровать двухместный York белого цвета

Бренд	JAMNI FABRIQUE
Коллекция	Good night
Страна	Россия
Артикул	IMR-922311
Ширина, см	170
Высота, см	88
Глубина, см	98
Размер спального места	135x185
Материал	Ткань, дерево
Цвет	Белый

M27

Стул Lisse CC от LaLume

Бренд	LaLume
Страна	Россия
Модель	Lisse CC
Артикул	2331-01
Ширина, см	54
Глубина, см	43
Высота, см	45/84
Материал	Металл, экокожа
Цвет	Серый

M28

ПРИСТАВНОЙ СТОЛ LOFT ЧЕРНЫЙ

Производитель	SK Design
Страна	Россия
Коллекция	Loft
Артикул	LFT-TAB-40-45-65-OR-BL
Ширина, см	40
Глубина, см	45
Высота, см	65
Материал	Дерево, металл

M6

Тумба для раковины 120 см Jacob Delafon Lignum EB1256RU-P01, пепельный дуб

Производитель	Jacob Delafon
Страна	Франция
Коллекция	Lignum
Артикул	EB1256RU-P01
Ширина, см	120
Глубина, см	53
Высота, см	59
Материал	ЛДСП, МДФ

Наим.	ФИО	Подпись	Дата
Дизайнер	Зайвый Е.М.		
Заказчик	Гераскина Т.А.		

Объект: жилая квартира по адресу: Москва, Дмитровское шоссе, д.107, корп.3, кв.552

Ведомость мебели

Масштаб 1:70

Стадия	Лист	Листов
	45	46

ООО "ЭЛЕОН"

M1

Шкаф распашной в прихожую

Высота - до уровня потолка
Глубина нижнего уровня- max 800мм
Глубина верхнего уровня- 400-500мм
Глубина сиденья- 300-400мм
Цвет - подбирается к плитке

M3

Обеденный стол из слюба

Длина - 1800мм
Высота - 780мм
Глубина - 850мм
Цвет - сочитается с кухней

M10

Книжный шкаф

Три равных секции- крайние остекленные, средняя открытая (возможно использовать для коллекционных статуэток).
Длина - 2000мм
Высота - 2300-2400мм
Глубина - 300мм
Цвет - сочитается с обеденным столом

M12

Распашные двери гардеробной

Двери равного размера. С внутренней стороны предусмотреть зеркало в полный рост.

Длина - 1790мм
Высота - до уровня потолка
Цвет - деревянное обрамление в цвет ножек кровати, внутренняя часть кремового цвета

M16

Сквозной стеллаж

Материал- дерево, металл
Высота - до потолка
Длина- по размеру лоджии
Глубина - 250-300мм

M19

Кровать двуспальная

Ширина - 1600мм
Длина - 1900мм
Высота спального места - 440мм
Высота общая - 1000мм
Материал - ДСП/дерево

Возможно предусмотреть выдвижные ящики для хранения. Матрас изготавливается на заказ.

M6

Тумба подвесная с двумя раковинами

Ширина - 1500мм
Глубина - 500мм
Высота - 600мм
Материал - ЛДСП, МДФ
Цвет- подбирается с учетом выбранной плитки

M5

Складные двери хозяйственного шкафа

Двери равного размера.

Длина - 1090мм
Высота - до уровня потолка
Цвет - белое дерево

M20

Гардеробный шкаф распашной - 2 шт.

Длина - 775мм
Глубина - 600мм
Высота - 2300-2400мм
Цвет - подбирается к обоям

M22

Стеллаж, совмещенный с рабочим столом

Ширина - 500мм
Глубина - 600мм
Высота - равна высоте шкафов
Цвет - полки и рабочий стол из светлого дерева, остальное в цвет шкафов
Длина рабочего стола- 1700мм
Рабочий стол с тумбой.

M25, 26

Стеллаж, совмещенные с рабочим столом

Глубина на уровне рабочего стола - 600мм
Глубина верхних шкафов - 450мм
Высота - до потолка
Цвет - столешница в цвет прикроватного столика, фасады на два тона темнее стен с голубым оттенком.

M29

Раздвижные двери гардеробной

Двери равного размера.

Длина - 1950мм
Высота - до уровня потолка
Цвет - черное дерево

Примечание

1. Смотреть совместно с листами планов и разверток.
2. Все размеры проектные, возможно небольшое несоответствие, уточнять по месту.
3. Технологу компании, которая будет производить мебель/конструкции, необходимо осуществить дополнительный замер.
4. При необходимости внести изменения в размеры/материалы необходимо согласовать замену с автором проета.

Информация относительно объемов, нумерации и расположения смотреть в экспликации на листе.

Наим.	ФИО	Подпись	Дата
Дизайнер	Зайвый Е.М.		
Заказчик	Гераскина Т.А.		

Объект: жилая квартира по адресу: Москва, Дмитровское шоссе, д.107, корп.3, кв.552

Ведомость мебели по индивидуальным размерам

Масштаб 1:70

Стадия	Лист	Листов
	46	46

ООО "ЭЛЕОН"