Дизайн-проект

Объект: Трехкомнатная квартира
Адрес объекта: Москва, Дмитровское шоссе, 107
Заказчик: Лопухова Вера Михайловна
Исполнитель: ООО "ЭЛЕОН"
Дизайнер: Зайвый Екатерина Михайловна
+7 (495) 260-10-98
info@eleon-remont.ru

Пояснительная записка

Общие данные.
Объект расположен по адресу: Москва, Дмитровское шоссе, 107 ЖК "Летний сад".

Существующее положение.
Проектируемое помещение, принадлежащее заказчику, общей площадью 97,4 кв м, расположен в 3й секции многофункционального жилого комплекса.

Архитектурно-планировочные решения.
Согласно концепции дизайна и формирования комплекса помещений, пространство каждого делится на следующие функциональные зоны: Гостиная, спальни, сан узлы, кухня, подсобное помещение, балкон.

Перепланировка требует выполнения следующих работ:

- *Облицовки короба с коммуникациями без затрагивания существующих стояков*
- *Установка новых санитарно-технических приборов в санузле*
- *Установка дверных блоков*
- *Выполнение гидроизоляции пола и стен санузлов. При входе во вновь организованные санузлы необходимо устройство порожка.*

4. Инженерные системы.
Существующие системы водоснабжения, канализации и отопления сохраняются.

5. Освещенность и инсоляция.
Освещение - естественное. В темное время суток - искусственное. При перепланировке оконные проемы не затрагиваются.

Отделка помещений.
1. Гостинная:
Пазогребневые блоки, отделка - улучшенная покраска водоэмульсионными красками за 2 раза (НГ от ФЗ № 123). Полы - инженерная доска. Потолок - улучшенная покраска водоэмульсионными красками за 2 раза (НГ от ФЗ № 123), ГКЛ.
2. Кухня, коридор, подсобное помещение :
Стены - пазогребневые блоки, отделка - улучшенная покраска водоэмульсионными красками за 2 раза (НГ от ФЗ № 123), керамическая плитка, в подсобном помещении - обои. Полы - керамогранит. Потолок - улучшенная покраска водоэмульсионными красками за 2 раза (НГ от ФЗ № 123), ГКЛ.
3. Санузлы :
Стены - ГКЛ влагостойкие листы КНАУФ, керамическая плитка. Полы - керамогранит. Потолок - влагостойкий ГКЛ.
4. Спальни:
Стены - пазогребневые блоки, отделка улучшенная покраска водоэмульсионными красками за 2 раза (НГ от ФЗ № 123). Полы - инженерная доска. Потолок - улучшенная покраска водоэмульсионными красками за 2 раза (НГ от ФЗ № 123), элементы ГКЛ.
5. Балкон:
Стены - влагостойкие ГКЛВ листы Кнауф, отделка улучшенная покраска водоэмульсионными красками за 2 раза (НГ от ФЗ № 123). Полы - керамогранит.. Потолок - улучшенная влагостойкая покраска водоэмульсионными красками за 2 раза (НГ от ФЗ № 123).

Конструктивные решения.
1. *Несущие конструкции здания во время проведения работ не затрагиваются.*
2. *В мокрых зонах листы гипсокартонные влагостойкие (ГКЛВ) - гипсокартонные листы, имеющие пониженное водопоглощение (менее 10%) и обладающие повышенным сопротивлением проникновению влаги.*
3. *В стенках стоечных профилей предусмотрено устройство отверстий для пропуска инженерных коммуникаций.*
4. *Для повышения звукоизоляционных характеристик пространство между стоечными профилями перегородки заполняется изоляционным материалом. В качестве звукоизоляционного слоя применены изделия из минерального и стекловолокна на синтетическом связующем, включенные в "Перечень полимерных материалов и конструкций, разрешенных к применению в строительстве министерством здравоохранения СССР" - М.1985 и имеющие сертификат пожарной безопасности и гигиенический сертификат на применение в помещениях соответствующего назначения.*
5. *Стыки гипсокартонных листов с утоненными кромками зашпаклевываются при помощи шпаклевочной смеси "Фюгенфюллер" и армируются лентой. Окончательная отделка производится "Финиш-пастой" (по желанию).*
6. *В пироге пола в "мокрых зонах" предусмотрена укладка на плиту перекрытия гидростеклоизола (в соотв. с ГОСТ 30547-97 и ТУ 5774-050-14232470-2006) с нахлестом на стены 200 мм.*

Состав проектной документации

Лист	Наименование
1	Ведомость листов раздела АР и пояснительная записка
2	Ситуационый план
3	Обмерный план М 1:50
4	План возводимых перегородок М 1:50
5	Планировочное решение М 1:50
6	План расстановки мебели М 1:50
7	Схема расположения осветительных приборов М 1:50
8	Схема привязки выключателей М 1:50
9	Схема расположения розеток М 1:50
10	План потолков М 1:50
11	Схема напольных покрытий М 1:50
12	План размещения теплых полов, радиаторов отопления и кондиционеров, М 1:50
13	План размещения сантехнического оборудования, М 1:40
14	Конструкции полов, сантех установки, раздвижной двери
15	Развертка спальни
16	Развертка детской
17	Развертка ванных комнат
18	Развертка коридора
19	Развертка гостиной 1
20	Развертка гостиной 2
21	Развертка балкона
22	Спецификация мебели
23	Спецификация отделки
24	Визуализации

Технологические решения, принятые в рабочих чертежах, соответствуют требованиям экологических, санитарно-гигиенических, противопожарных и других норм, действующих на территории Российской Федерации и обеспечивают безопасную для жизни людей эксплуатаци объекта при соблюдении предусмотренных рабочими чертежами мероприятий.

7. *Замена стеклопакетов и утепление балкона по периметру*
8. *При заказе стола в детскую предусмотреть подключение для света или электро вывод*
9. *При шпаклевке ГКЛ зоны камина предусмотреть декоративные вертикальные углубления шпателем*

Внутренние коммуникации.
Все помещения на этаже подключаются к существующим в здании внутренним коммуникациям: водоснабжению, канализации, электроснабжению, противопожарной сигнализации, системе оповещения.

Изм.	Кол.уч.	Лист	№Док.	Подп.	Дата	Проект перепланировки и дизайна квартиры по адресу: Москва, Дмитровское шоссе, 107 к 2 ЖК "Летний сад"			
						Архитектурно - строительные решения	Стадия	Лист	Листов
							АР	1	24
ГАП		Богемская В.В.							
Архитектор		Богемская В.В.				Состав проектной документации и пояснительная записка	ООО "ЭЛЕОН" +7 495 260-10-98		

Ситуационный план

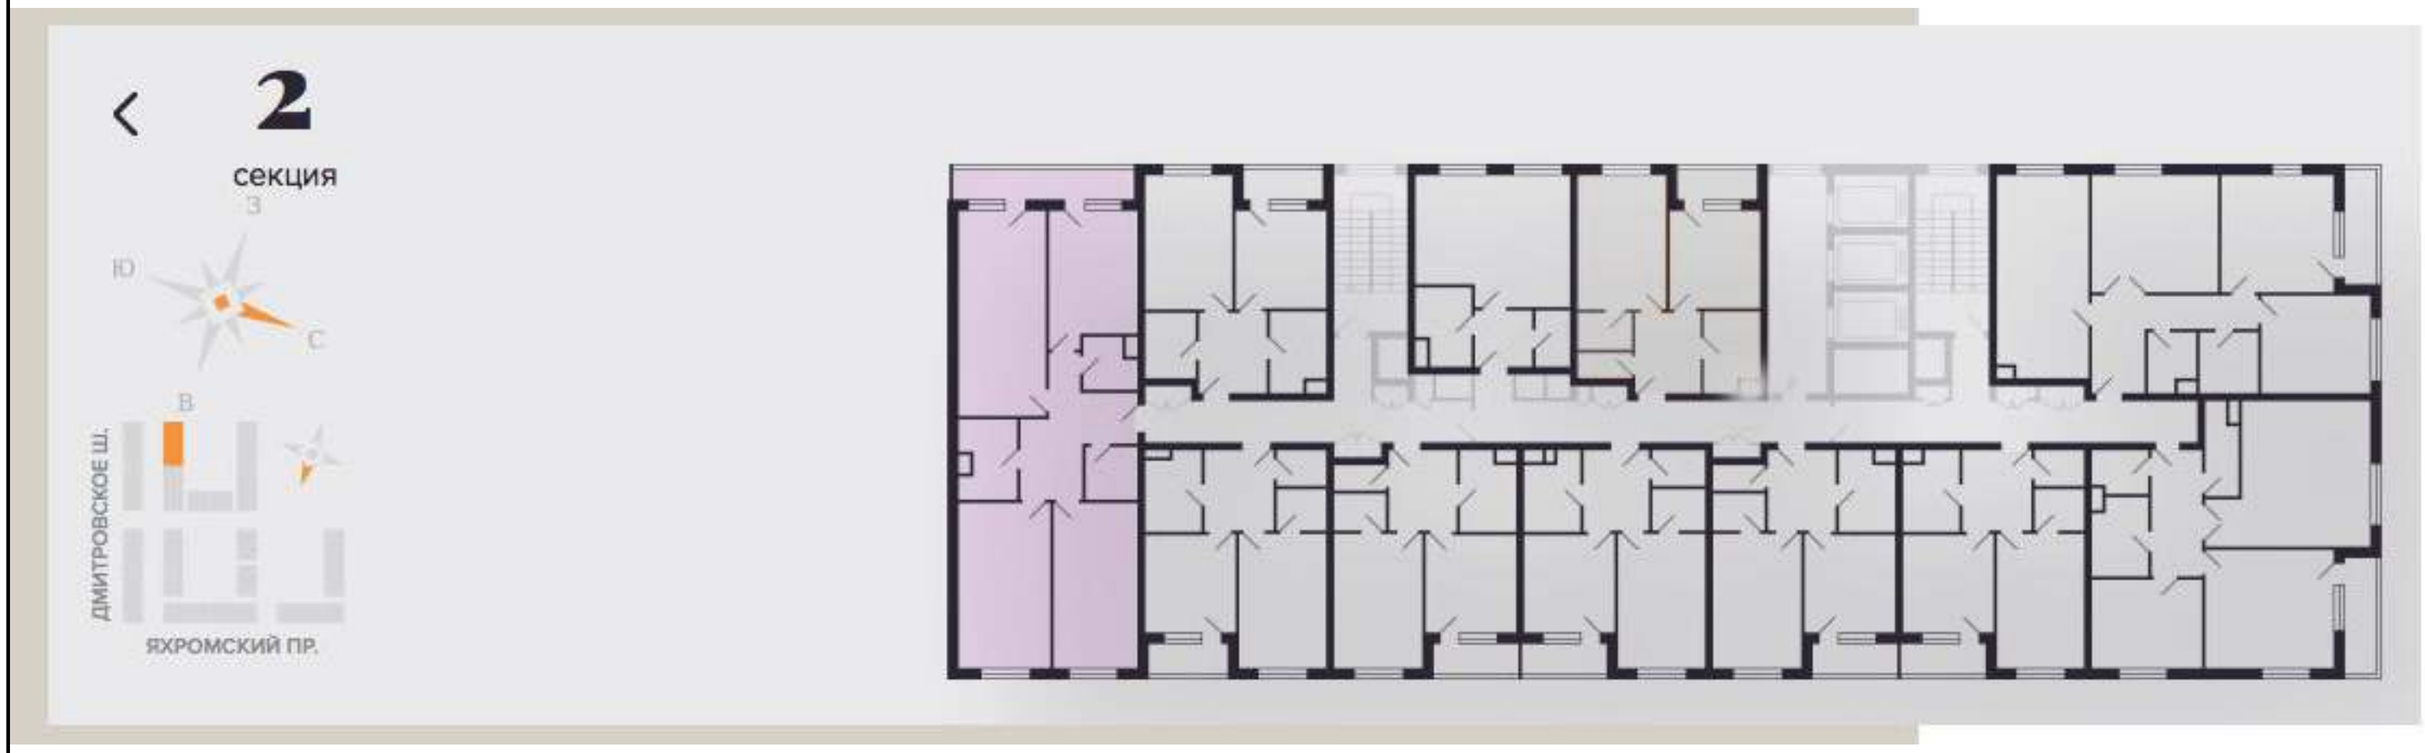

УСЛОВНЫЕ ОБОЗНАЧЕНИЯ:

Изм.	Кол.уч.	Лист	№Док.	Подп.	Дата	Проект перепланировки и дизайна квартиры по адресу: Москва, Дмитровское шоссе, 107 к 2 ЖК "Летний сад"			
						Архитектурно - строительные решения	Стадия	Лист	Листов
							АР	2	24
ГАП		Богемская В.В.							
Архитектор		Богемская В.В.				Ситуационный план	ООО "ЭЛЕОН" +7 495 260-10-98		

Обмерный план, М 1:50

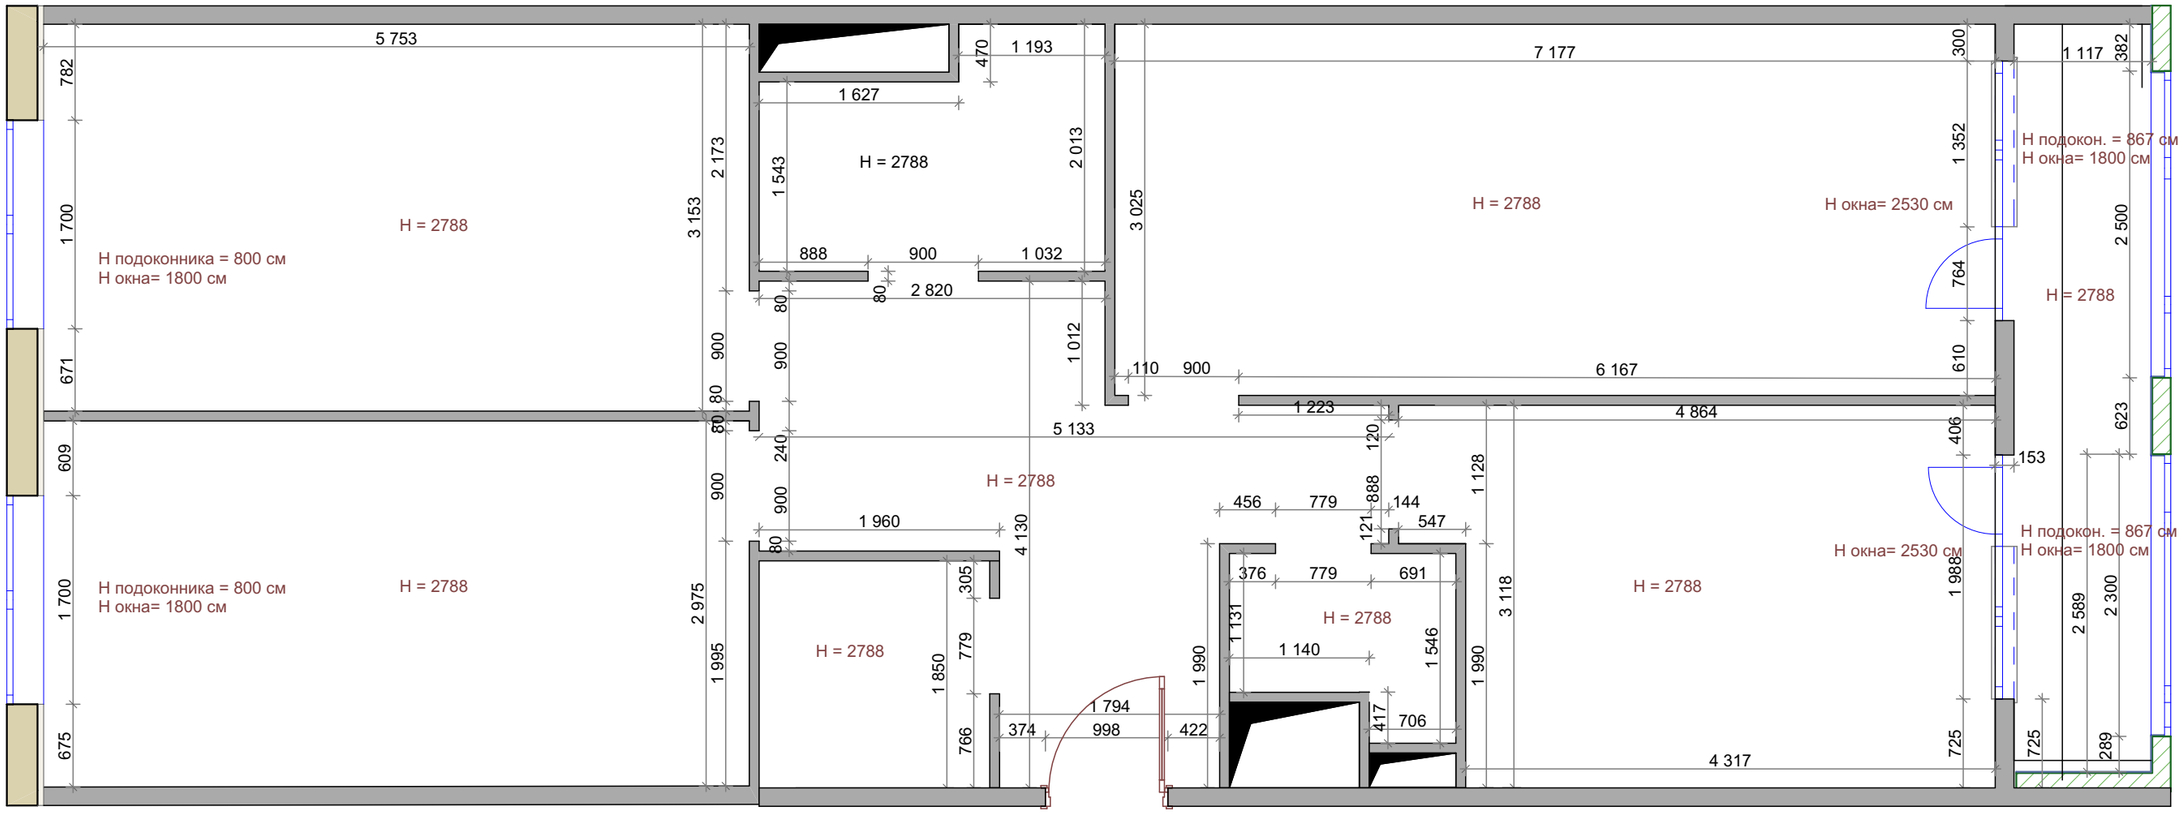

УСЛОВНЫЕ ОБОЗНАЧЕНИЯ:

Существующие стены

Коммуникации

Изм.	Кол.уч.	Лист	№Док.	Подп.	Дата	Проект перепланировки и дизайна квартиры по адресу: Москва, Дмитровское шоссе, 107 к 2 ЖК "Летний сад"		
						Архитектурно - строительные решения	Стадия	Лист	Листов
							АР	3	24
ГАП		Богемская В.В.				Обмерный план, М 1:50	ООО "ЭЛЕОН" +7 495 260-10-98	
Архитектор		Богемская В.В.						

План монтажа и демонтажа перегородок, М 1:50

Размеры конструкций инсталляций сделать минимальными!

Ведомость заполнения дверных проемов			
марка	кол.	проем	открывание
ДП-1	1	900x2100	правое
ДП-2	1	700x2100	левое
ДП-3	2	800x2100	правое
ДП-4	1	800x2100	левое
ДП-5	1	700x2100	левое

УСЛОВНЫЕ ОБОЗНАЧЕНИЯ:

- Существующие стены
- Коммуникации
- Демонтаж
- Монтаж ГКЛ
- Монтаж Пазогребневых блоков

Экспликация	
№ п/п	Наименование
1	Коридор и прихожая
2	Подсобное помещение
3	Спальня
4	Детская
5	Сан узел
6	Сан узел гостевой
7	Гостиная
8	Кухня
9	Отапливаемый балкон

ПРИМЕЧАНИЕ:

1. Размеры даны без учета финишной отделки перегородок.
2. В санузлах использовать влагостойкий ГКЛ
3. Высоту проемов уточнить после выбора производителя дверей в ходе авторского надзора.
4. В случае замены входной двери ДП-1 , спецификацию и внешний вид согласовать с УК

Изм.	Кол.уч.	Лист	№Док.	Подп.	Дата	Проект перепланировки и дизайна квартиры по адресу: Москва, Дмитровское шоссе, 107 к 2 ЖК "Летний сад"			
						Архитектурно - строительные решения	Стадия	Лист	Листов
							АР	4	24
ГАП		Богемская В.В.				Пан монтажа и демонтажа перегородок, М 1:50	ООО "ЭЛЕОН" +7 495 260-10-98		
Архитектор		Богемская В.В.							

Планировка размеры, М 1:50

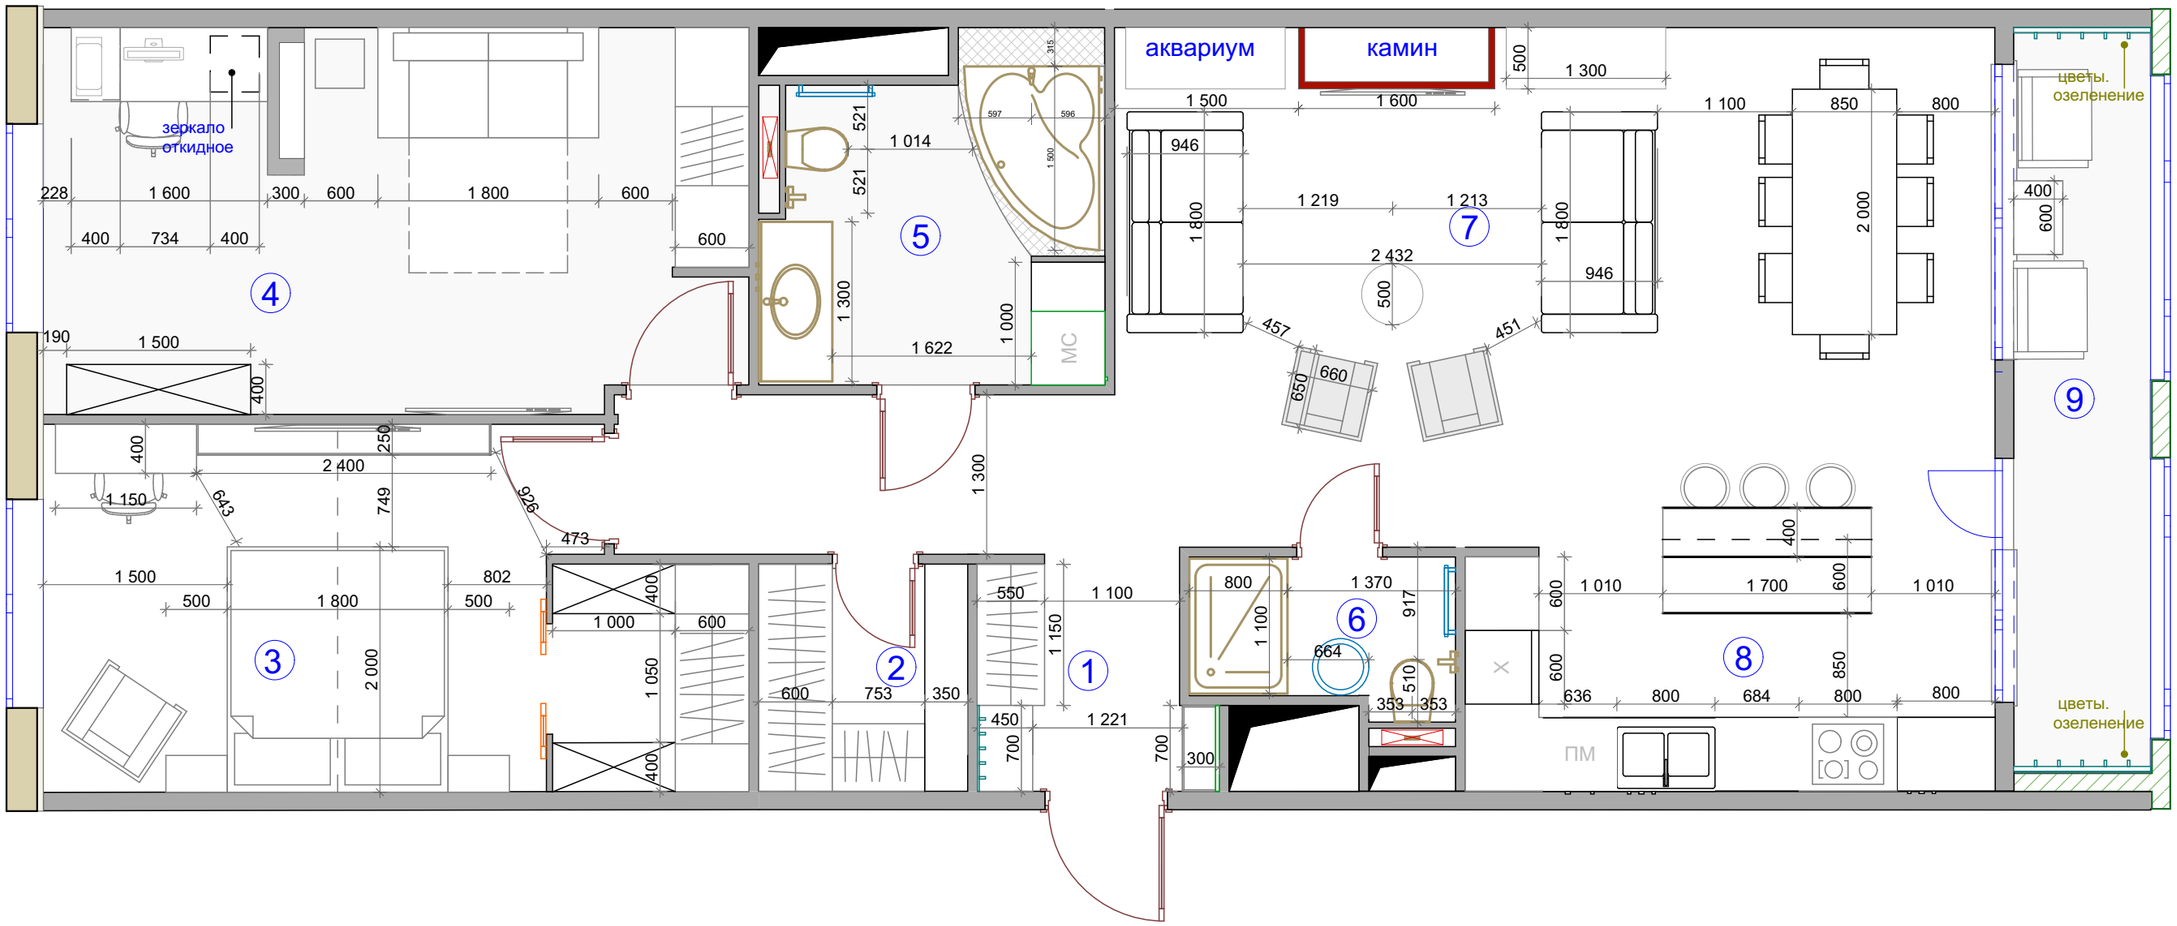

Экспликация	
№ п/п	Наименование
1	Коридор и прихожая
2	Подсобное помещение
3	Спальня
4	Детская
5	Сан узел
6	Сан узел гостевой
7	Гостиная
8	Кухня
9	Отапливаемый балкон

Изм.	Кол.уч.	Лист	№Док.	Подп.	Дата	Проект перепланировки и дизайна квартиры по адресу: Москва, Дмитровское шоссе, 107 к 2 ЖК "Летний сад"		
						Архитектурно - строительные решения	Стадия	Лист	Листов
							АР	6	24
ГАП		Богемская В.В.				Планировка размеры, М 1:50	ООО "ЭЛЕОН" +7 495 260-10-98	
Архитектор		Богемская В.В.						

План расположения осветительных приборов, М 1:50

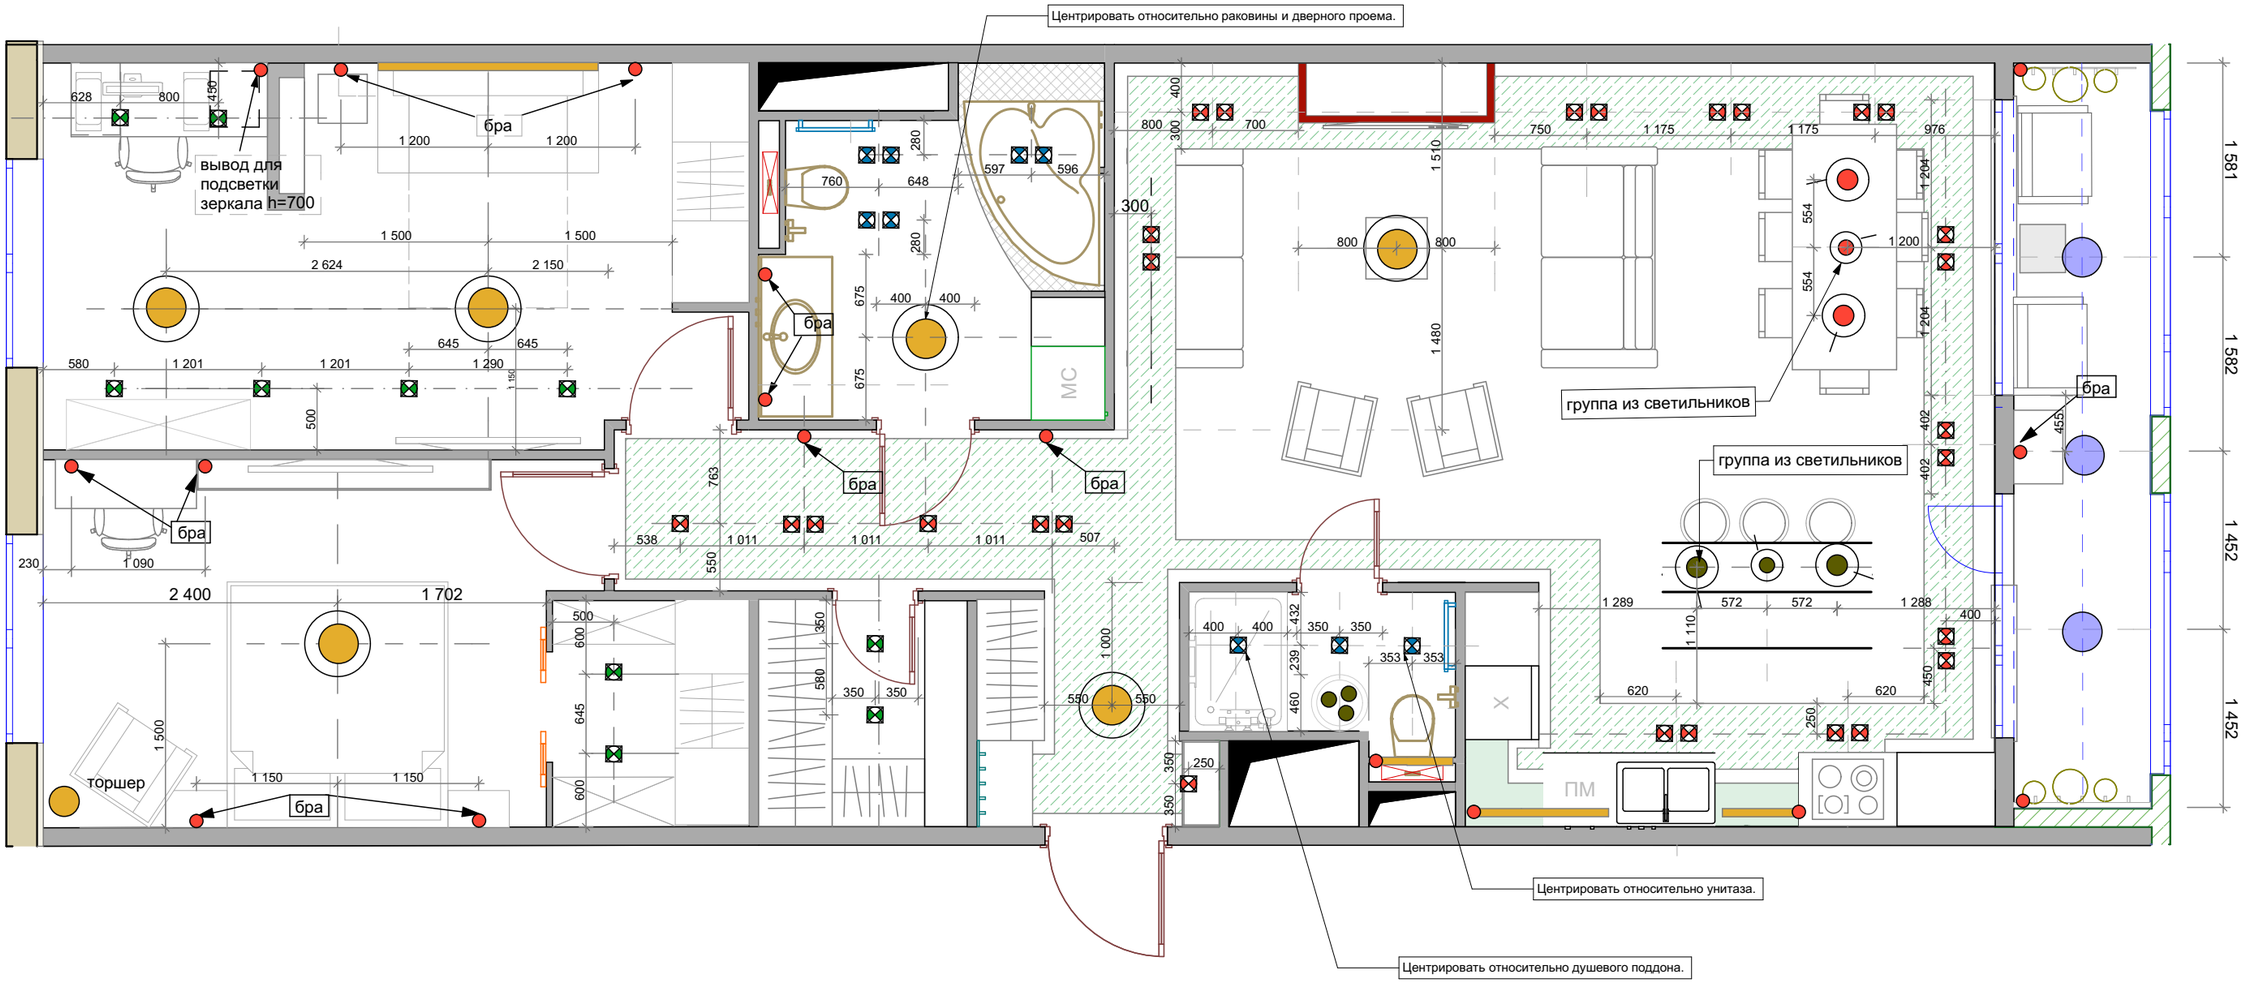

УСЛОВНЫЕ ОБОЗНАЧЕНИЯ:

- Подвесной светильник
- Накладной точечный светильник
- Встроенный точечный светильник
- Встроенный светильник влагостойкий
- Светодиодная лента
- Электровывод под бра навесное и подсветку
- Накладной потолочный светильник

ПРИМЕЧАНИЯ:

Все высоты указаны в миллиметрах, площади - в метрах.

Все выключатели располагаются на высоте 900 мм и на 200 мм от проемов,если не указано иное.

Изм.	Кол.уч.	Лист	№Док.	Подп.	Дата	Проект перепланировки и дизайна квартиры по адресу: Москва, Дмитровское шоссе, 107 к 2 ЖК "Летний сад"			
						Архитектурно - строительные решения	Стадия	Лист	Листов
							АР	7	24
ГАП		Богемская В.В.				Схема осветительных приборов, М 1:50	ООО "ЭЛЕОН" +7 495 260-10-98		
Архитектор		Богемская В.В.							

Схема привязки к выключателям, М 1:50

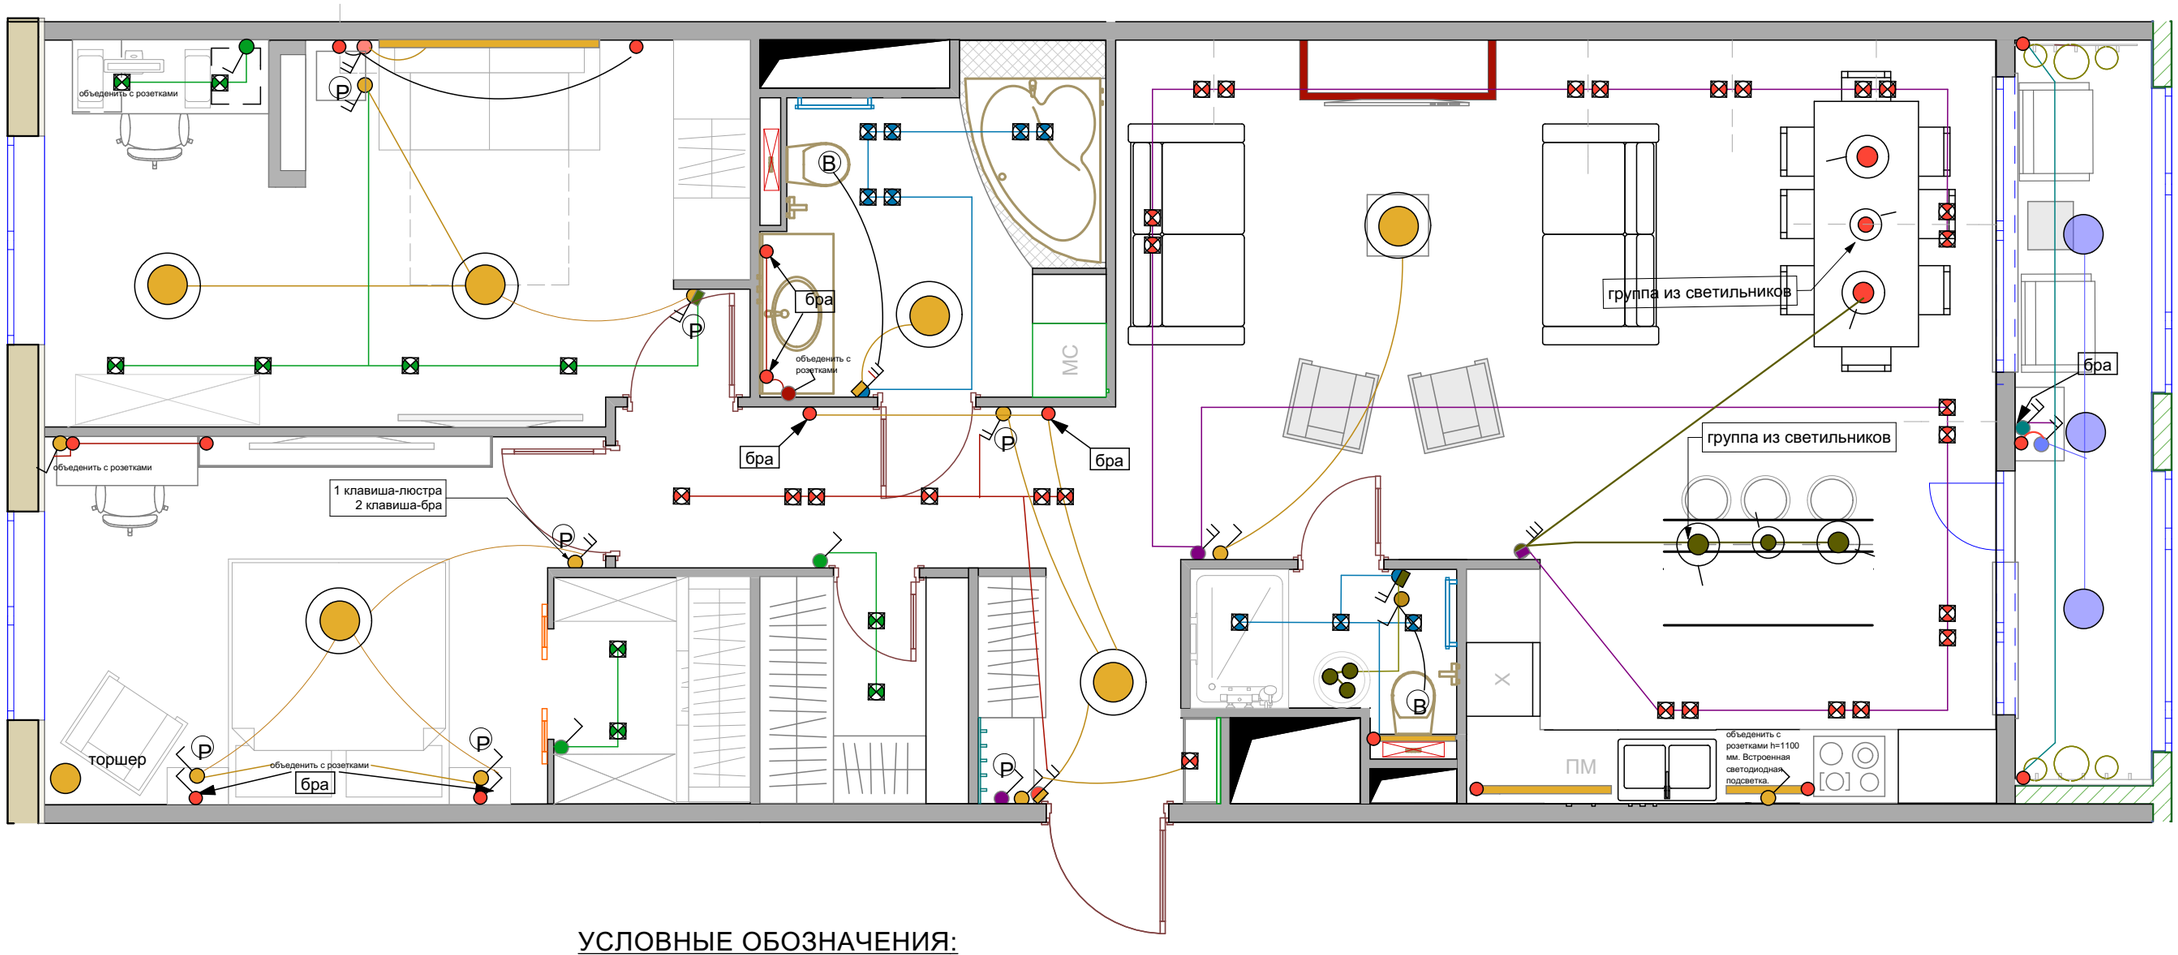

УСЛОВНЫЕ ОБОЗНАЧЕНИЯ:

Мастер свет (все, кроме подсветки цветов)

Одноклавишный выключатель h 900 от ч.п

Двухклавишный выключатель h 900 от ч.п

В — Вытяжка принудительная

Р — Проходной выключатель

Распределительный щит

ПРИМЕЧАНИЯ:

Все высоты указаны в миллиметрах, площади - в метрах.

Все выключатели располагаются на высоте 900 мм и на 200 мм от проемов,если не указано иное.

Изм.	Кол.уч.	Лист	№Док.	Подп.	Дата	Проект перепланировки и дизайна квартиры по адресу: Москва, Дмитровское шоссе, 107 к 2 ЖК "Летний сад"			
						Архитектурно - строительные решения	Стадия	Лист	Листов
							АР	8	24
ГАП		Богемская В.В.				Схема привязки к выключателям, М 1:50	ООО "ЭЛЕОН" +7 495 260-10-98		
Архитектор		Богемская В.В.							

План розеток, М 1:50

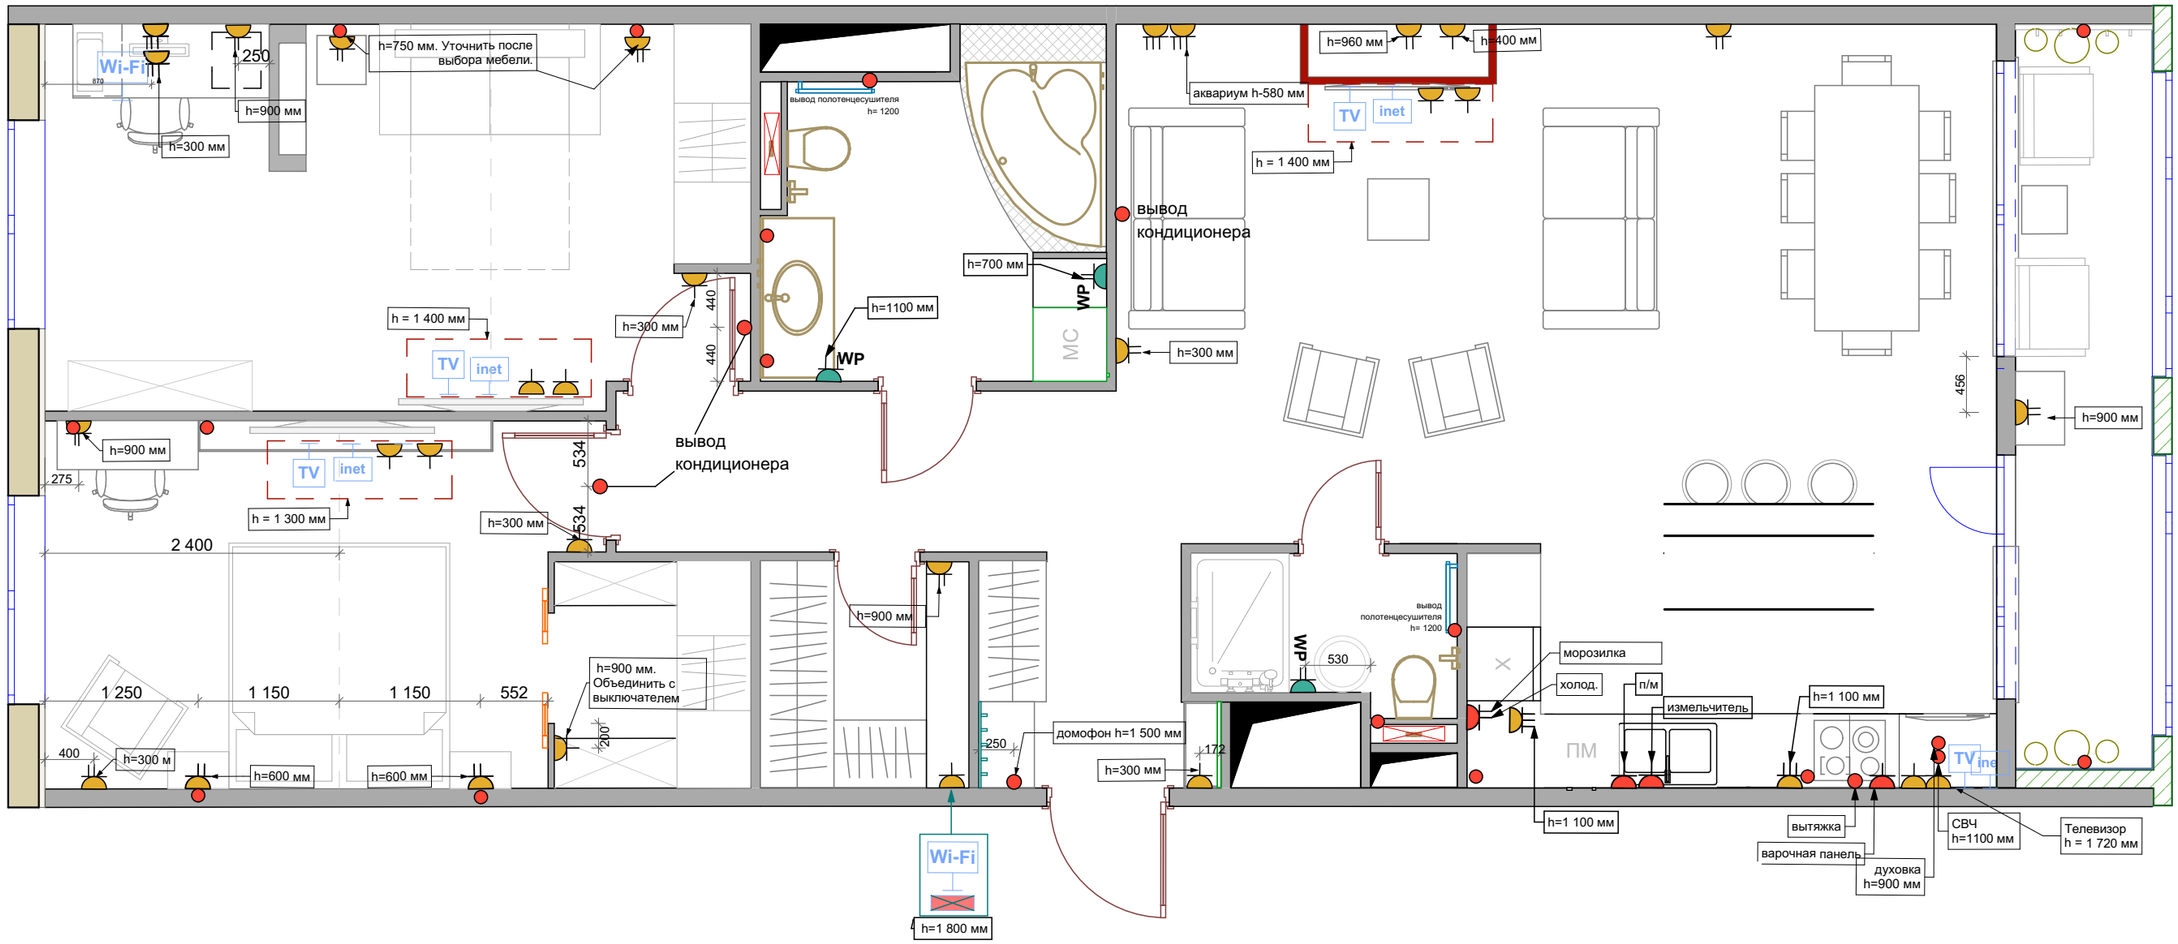

Условные обозначения

	Электрическая розетка
	Электрическая розетка сдвоенная
	Электрическая розетка строенная
WP	Электрическая розетка влагозащитная
	Силовая электрическая розетка
	Вывод электрический - 220 В
TV	Розетка ТВ-антенны
inet	Розетка интернета
Wi-Fi	Розетка интернета - Wi Fi
	Электрощит

Изм.	Кол.уч.	Лист	№Док.	Подп.	Дата	Проект перепланировки и дизайна квартиры по адресу: Москва, Дмитровское шоссе, 107 к 2 ЖК "Летний сад"			
						Архитектурно - строительные решения	Стадия	Лист	Листов
							АР	9	24
ГАП		Богемская В.В.				Схема привязки к выключателям, М 1:50	ООО "ЭЛЕОН" +7 495 260-10-98		
Архитектор		Богемская В.В.							

План потолка, М 1:50

УСЛОВНЫЕ ОБОЗНАЧЕНИЯ:

- Покраска
- Влагостойкий ГКЛ
- ГКЛ
- +- 0 — Отметка уровня потолка в миллиметрах (отсчитывается от плиты перекрытия)

Экспликация	
№ п/п	Наименование
1	Коридор и прихожая
2	Подсобное помещение
3	Спальня
4	Детская
5	Сан узел
6	Сан узел гостевой
7	Гостиная
8	Кухня
9	Отапливаемый балкон

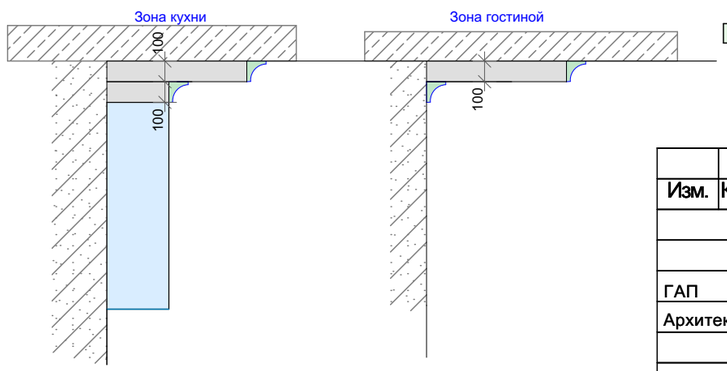

Изм.	Кол.уч.	Лист	№Док.	Подп.	Дата	Проект перепланировки и дизайна квартиры по адресу: Москва, Дмитровское шоссе, 107 к 2 ЖК "Летний сад"		
						Архитектурно - строительные решения	Стадия	Лист	Листов
							АР	10	24
ГАП		Богемская В.В.				План потолка, М 1:50	ООО "ЭЛЕОН" +7 495 260-10-98		
Архитектор		Богемская В.В.							

План напольных покрытий, М 1:50

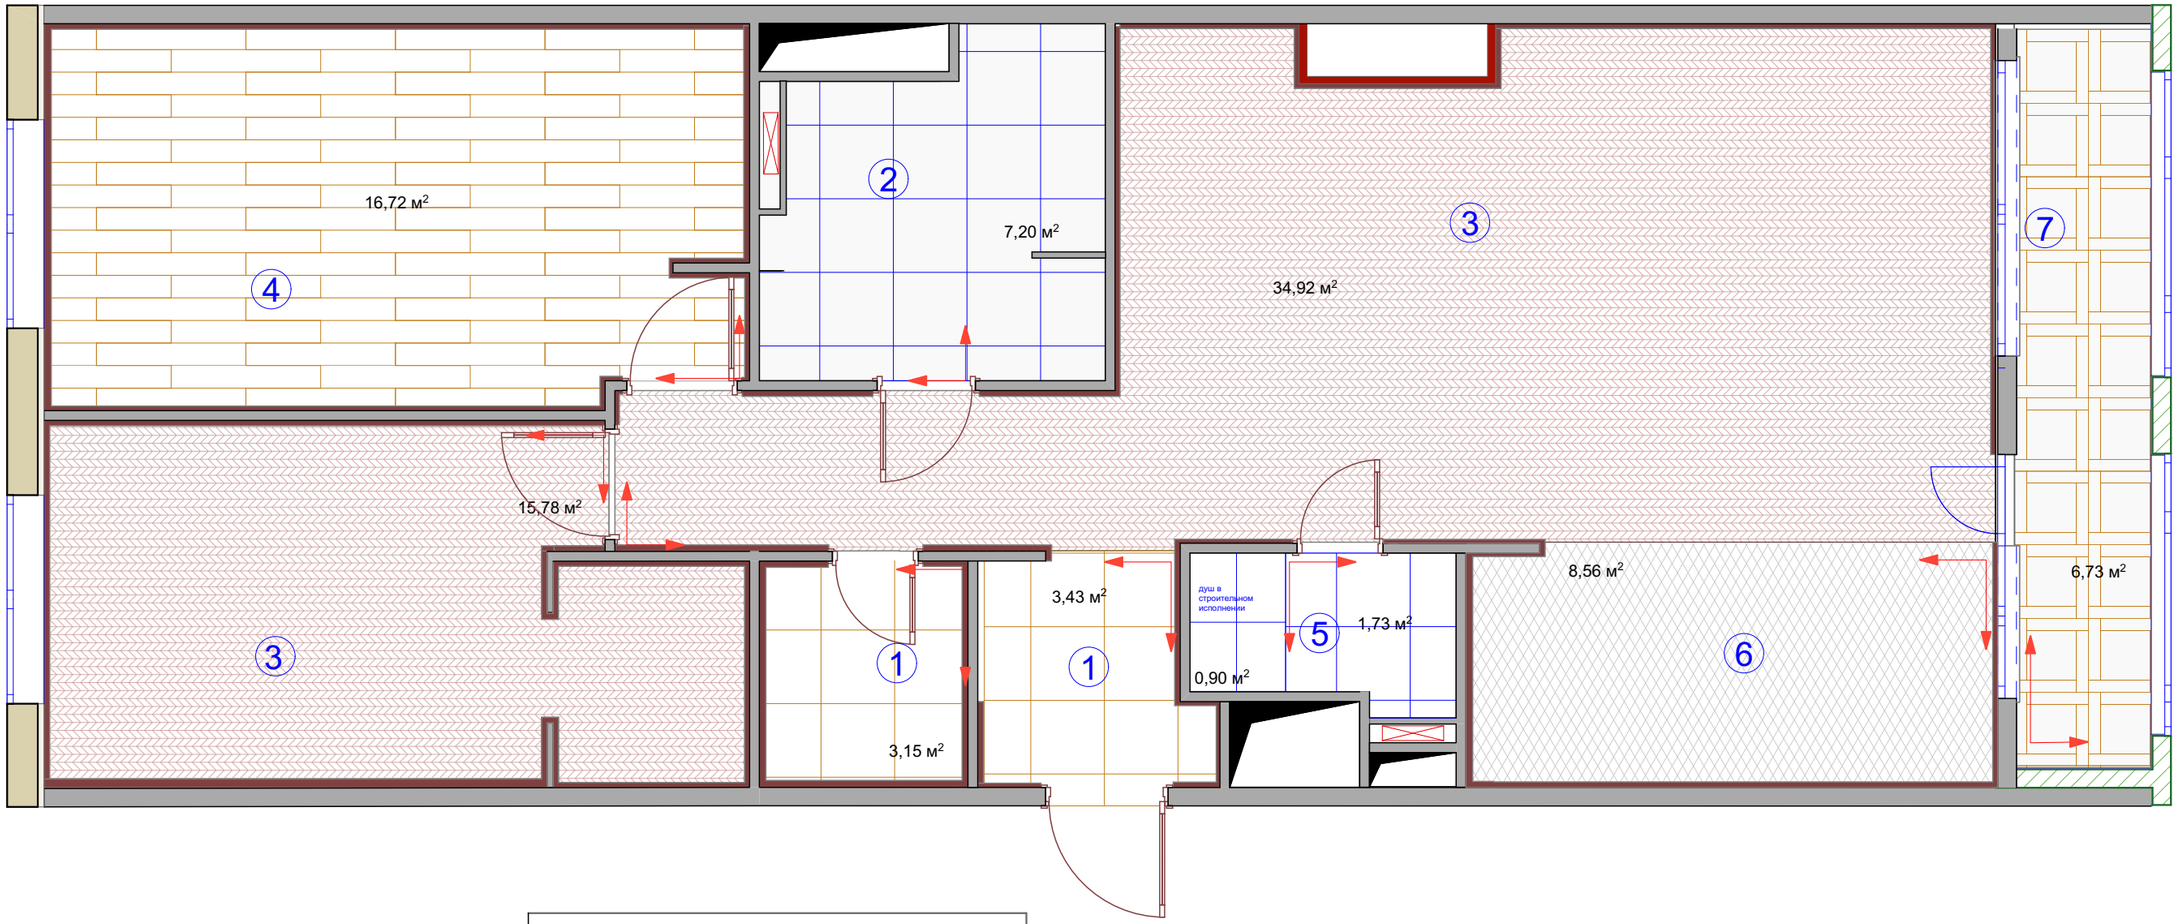

Экспликация	
№ п/п	Наименование
1	Коридор и прихожая
2	Подсобное помещение
3	Спальня
4	Детская
5	Сан узел
6	Сан узел гостевой
7	Гостиная
8	Кухня
9	Отапливаемый балкон

Ведомость полов			
№ п/п	Обозначение	Наименование	м.кв.
1		Керамогранит (тип 1)	6,58
2		Керамогранит (тип 2)	7,20
3		Инженерная доска (тип1)	51
4		Инженерная доска (тип2)	16,72
5		Керамогранит (тип 3)	2,63
6		Керамогранит (тип 4)	8,56
7		Керамогранит (тип 5)	6,73

Плинтус

Начало укладки покрытия

Изм.	Кол.уч.	Лист	№Док.	Подп.	Дата
ГАП		Богемская В.В.			
Архитектор		Богемская В.В.			

Проект перепланировки и дизайна квартиры
по адресу: Москва, Дмитровское шоссе, 107 к 2 ЖК "Летний сад"

Архитектурно - строительные решения

Стадия	Лист	Листов
АР	11	24

План напольных покрытий, М 1:50

ООО "ЭЛЕОН"
+7 495 260-10-98

План теплого пола, радиаторов и кондиционеров, М 1:50

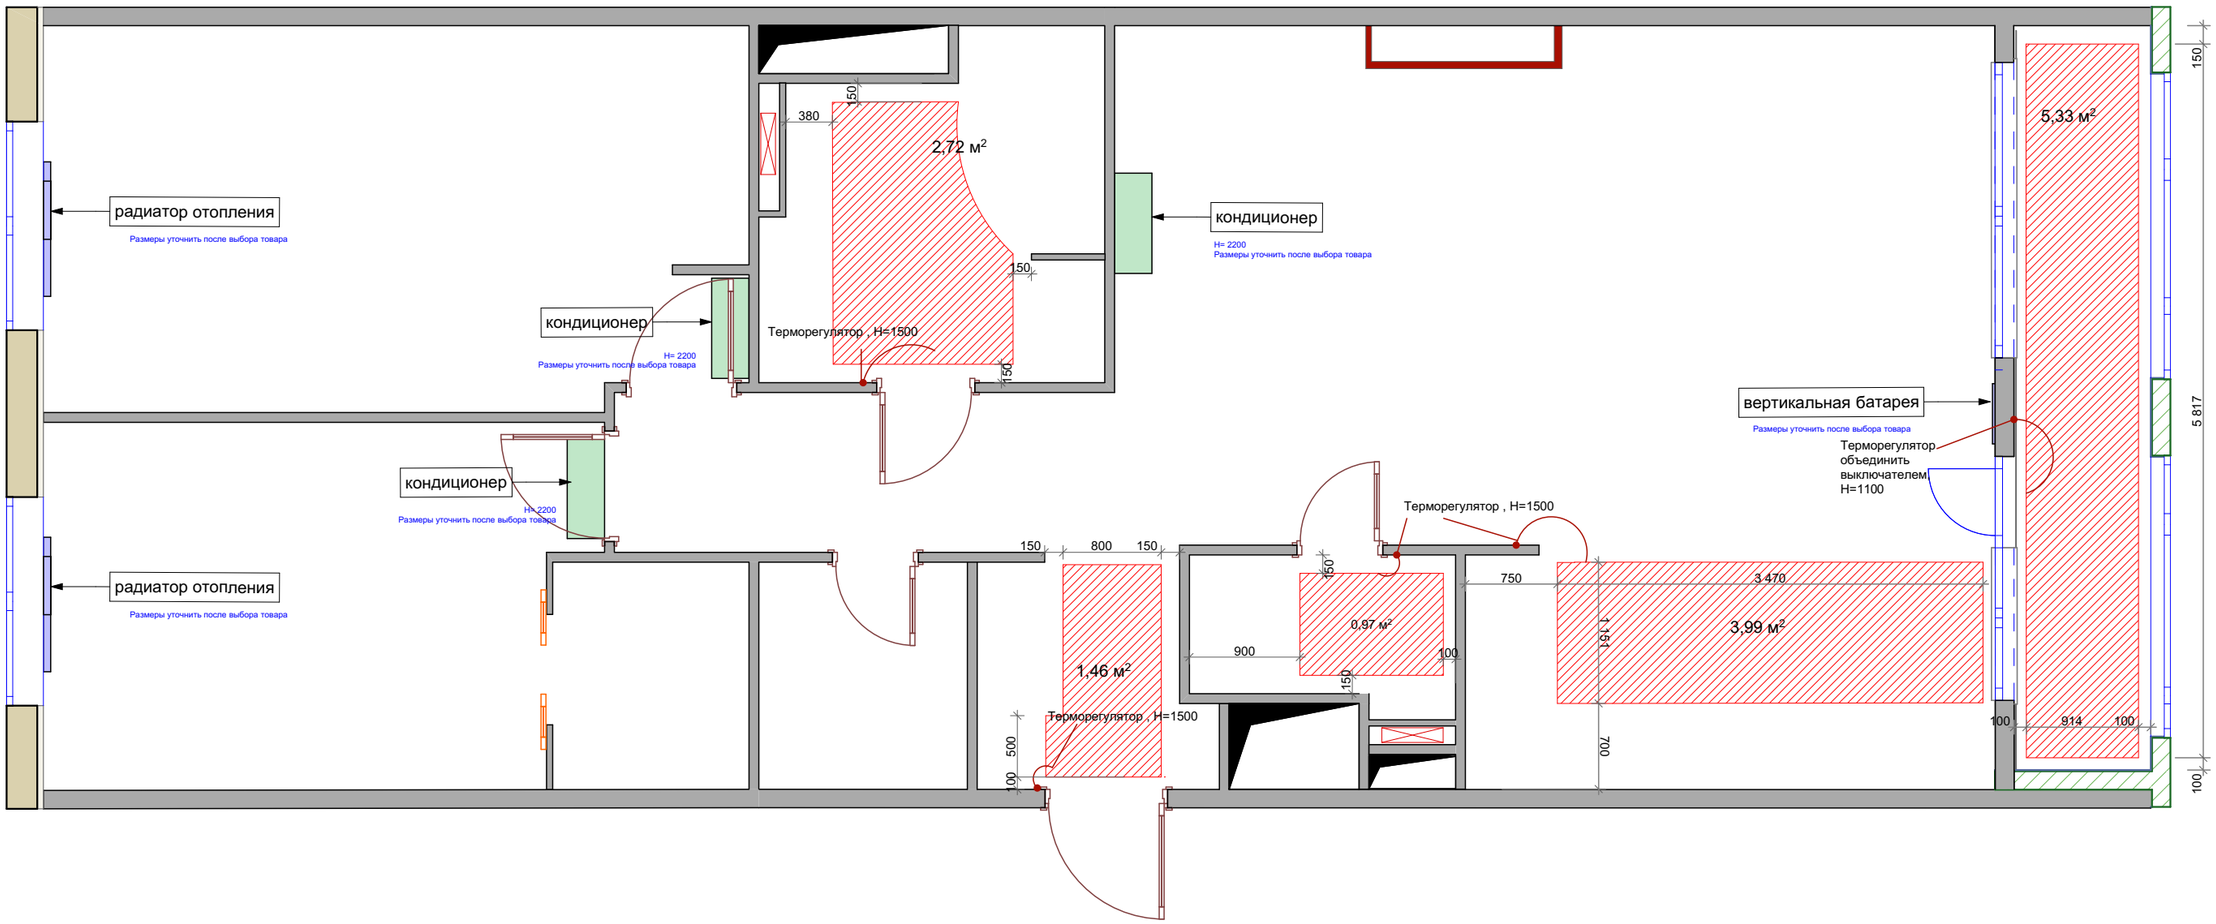

Условные обозначения

- Теплый пол
- Регулятор температуры
- Радиатор отопления
- Кондиционер

Изм.	Кол.уч.	Лист	№Док.	Подп.	Дата	Проект перепланировки и дизайна квартиры по адресу: Москва, Дмитровское шоссе, 107 к.2 ЖК "Летний сад"		
						Архитектурно - строительные решения	Стадия	Лист	Листов
							АР	12	24
ГАП		Богемская В.В.				План теплого пола, радиаторов и кондиционеров, М 1:50	ООО "ЭЛЕОН" +7 495 260-10-98	
Архитектор		Богемская В.В.						

План сантехнического оборудования

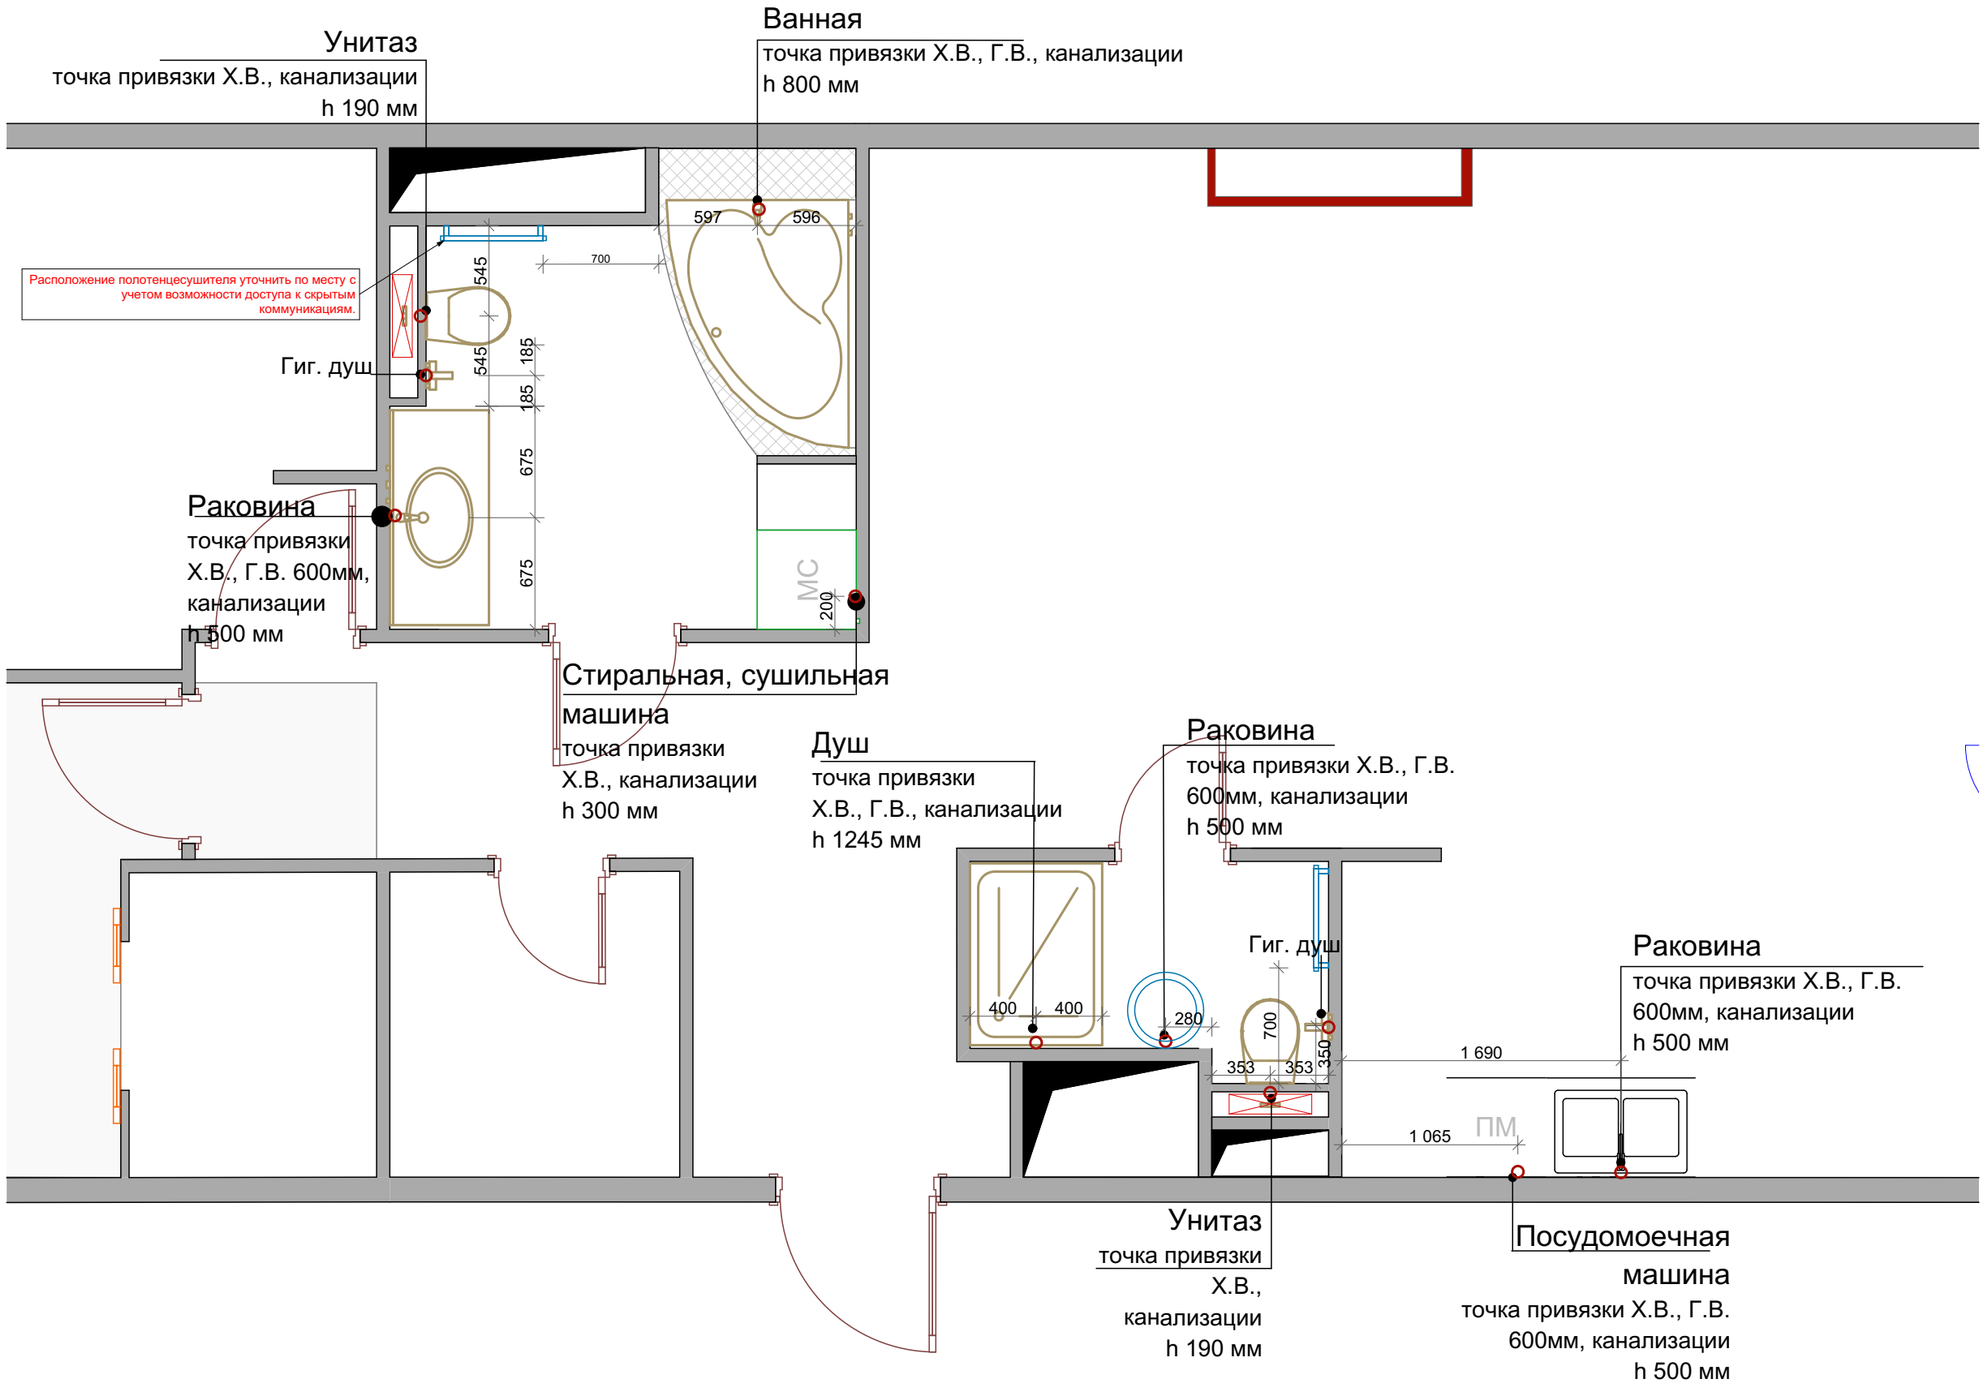

Изм.	Кол.уч.	Лист	№Док.	Подп.	Дата	Проект перепланировки и дизайна квартиры по адресу: Москва, Дмитровское шоссе, 107 к 2 ЖК "Летний сад"			
						Архитектурно - строительные решения	Стадия	Лист	Листов
							АР	13	24
ГАП		Богемская В.В.				План сантехнического оборудования	ООО "ЭЛЕОН" +7 495 260-10-98		
Архитектор		Богемская В.В.							

Устройство гидроизоляции в сан узле и кухне

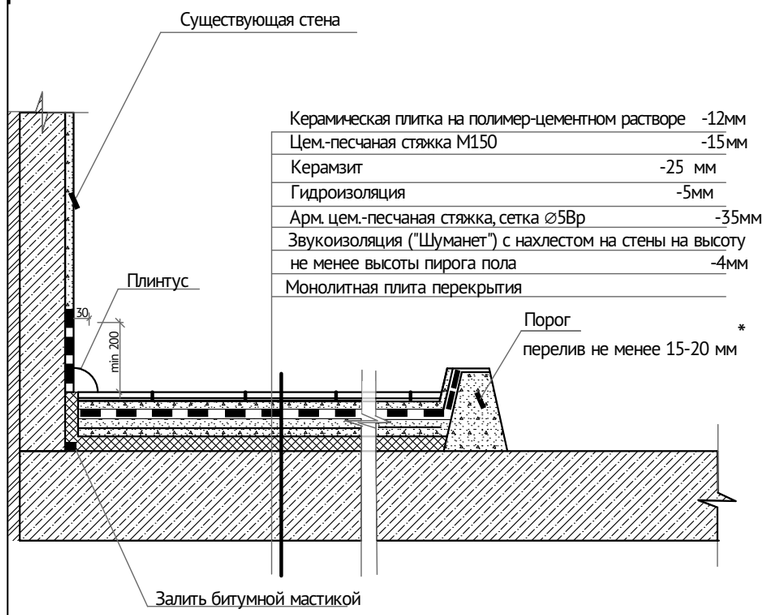

ПРИМЕЧАНИЯ:
Выполнить испытание гидроизоляции санузла путем заливки воды слоем 20 мм в течении 48 часов
Составить акт скрытых работ
Все подводки к сантехнического оборудованию выполнять выше гидроизоляции санузла

** 4.11 Тех требования и правил проектирования, устройства, приемки, эксплуатации и ремонта (СНиП 2.03.13-88 «Полы») :*
"Уровень пола в туалетных и ванных комнатах должен быть на 15-20 мм ниже уровня пола в смежных помещениях либо помещения должны быть разделены порогом".

Разрез унитазной инсталляции Geberit

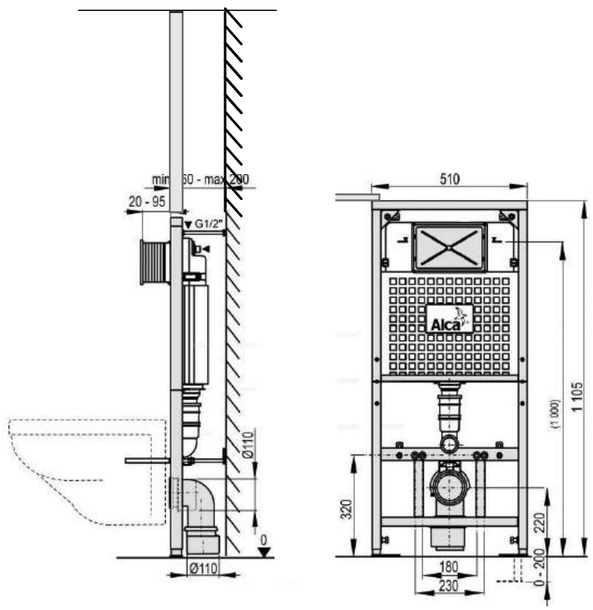

Конструкции полов

Номер помещения	Тип пола	Схема пола или тип пола по серии	Данные элементов пола (наименование, толщина основания)
Коридор	T1	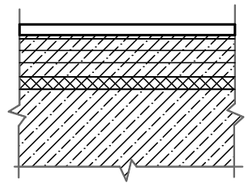	1. Керамогранитная плитка на полимер-цементном растворе - 12 мм 2. Выравнивающая цем.-песчаная стяжка М150 - 15 мм 3. Керамзит -35 мм 4. Арм. цем.-песчаная стяжка М150, сетка ∅4Вр с ячейками 100х100мм - 35 мм 5. Звукоизоляция "Шуманет 100 Гидро" с нахлестом на стены на высоту не менее высоты пирога пола - 5 мм 6. Монолитная плита перекрытия
Сан узлы, кухня, подсобное помещение, балкон	T2	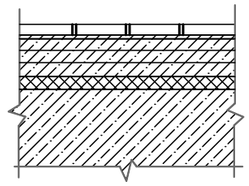	1. Керамическая плитка на полимер-цементном растворе - 12 мм 2. Выравнивающая цем.-песчаная стяжка М150 - 15 мм 3. Керамзит -25 мм 4. Гидроизоляция - с нахлестом на стены не менее 200 мм - 10 мм 5. Арм. цем.-песчаная стяжка М150, сетка ∅4Вр с ячейками 100х100мм - 35 мм 6. Звукоизоляция "Шуманет 100 Гидро" с нахлестом на стены на высоту не менее высоты пирога пола - 5 мм 7. Монолитная плита перекрытия
Спальни, гостиная	T3	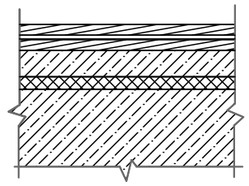	1. Инженерная доска - 10 мм 2. Клеящий раствор для паркета - 2 мм 3. Водостойкая фанера - 10 мм 4. Арм. цем.-песчаная стяжка "Ветонит 5700", сетка ∅5Вр с ячейками 100х100мм - 50 мм 5. Звукоизоляция "Шуманет 100 Гидро" с нахлестом на стены на высоту не менее высоты пирога пола- 4 мм (в зоне кухни) 6. Монолитная плита перекрытия

Изм.	Кол.уч.	Лист	№Док.	Подп.	Дата	Проект перепланировки и дизайна квартиры по адресу: Москва, Дмитровское шоссе, 107 к.2 ЖК "Летний сад"			
						Архитектурно - строительные решения	Стадия	Лист	Листов
							АР	14	24
ГАП		Богемская В.В.							
Архитектор		Богемская В.В.				Устройство полов	ООО "ЭЛЕОН" +7 495 260-10-98		

Развертка Спальни

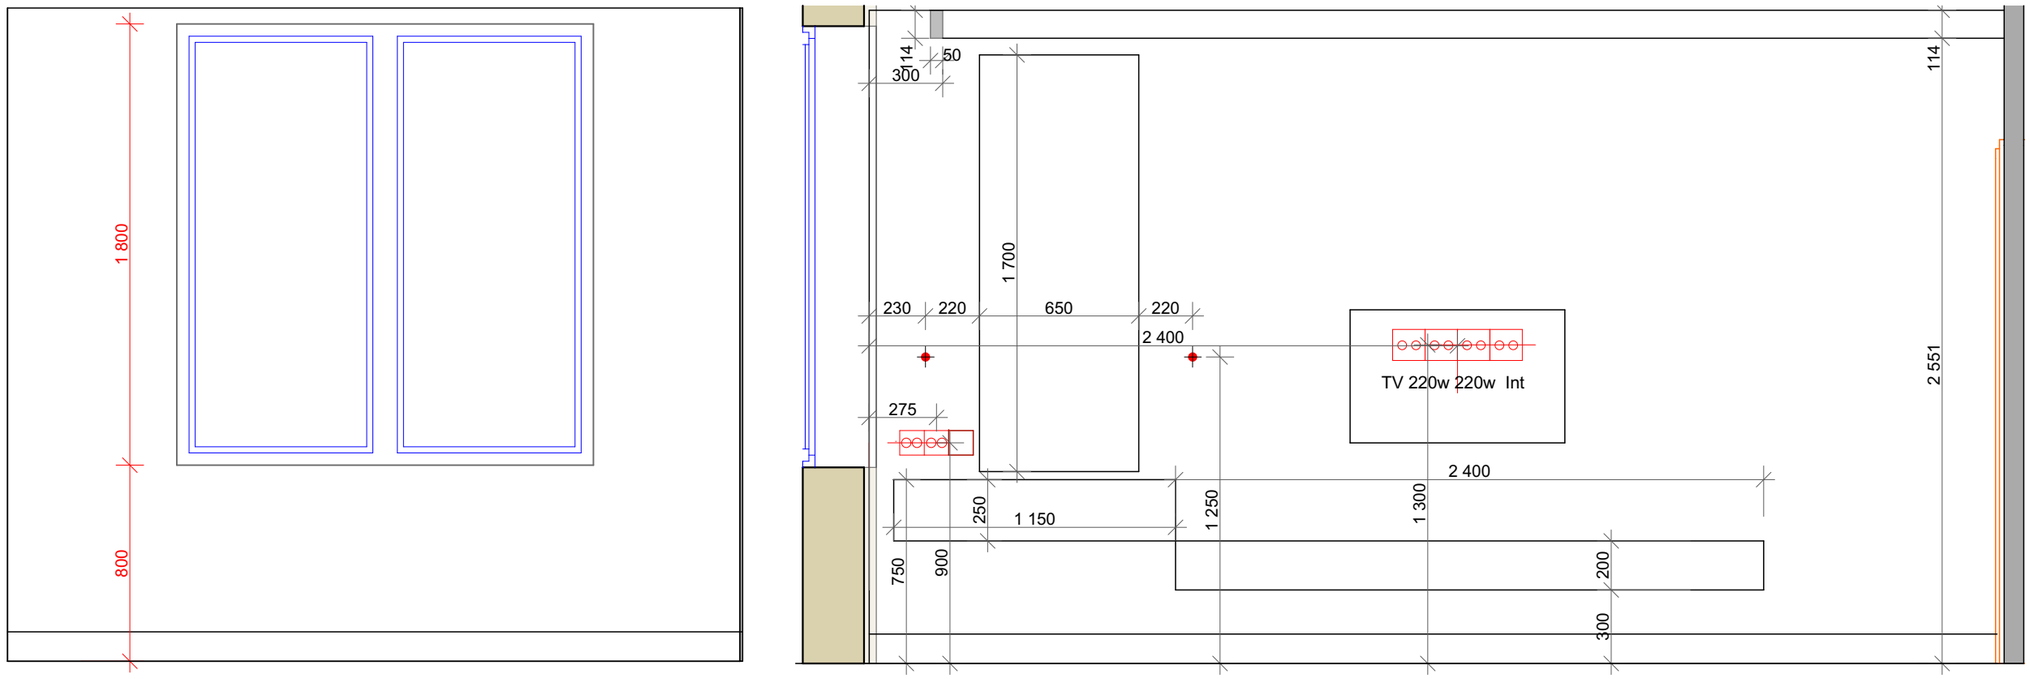

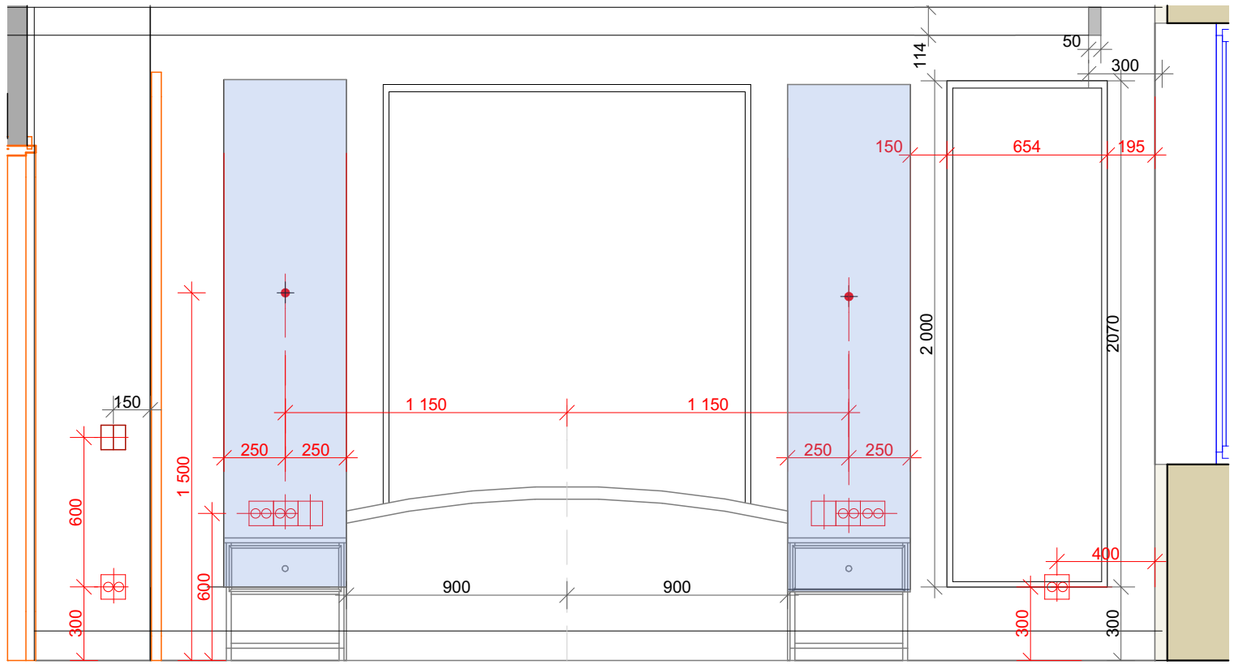

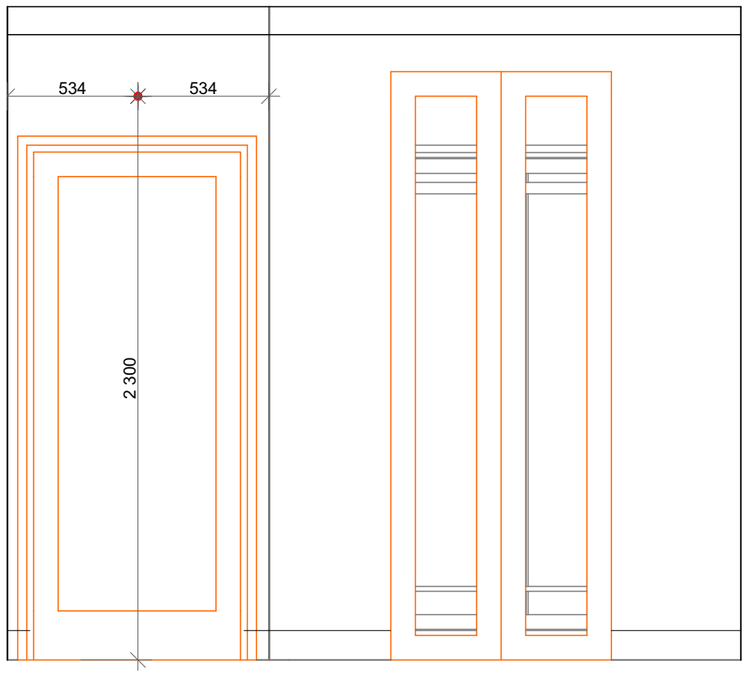

Изм.	Кол.уч.	Лист	№Док.	Подп.	Дата	Проект перепланировки и дизайна квартиры по адресу: Москва, Дмитровское шоссе, 107 к 2 ЖК "Летний сад"		
						Архитектурно - строительные решения	Стадия	Лист	Листов
							АР	14	24
ГАП		Богемская В.В.							
Архитектор		Богемская В.В.				Развертка cgfkmyb	ООО "ЭЛЕОН" +7 495 260-10-98		

Развертка детской

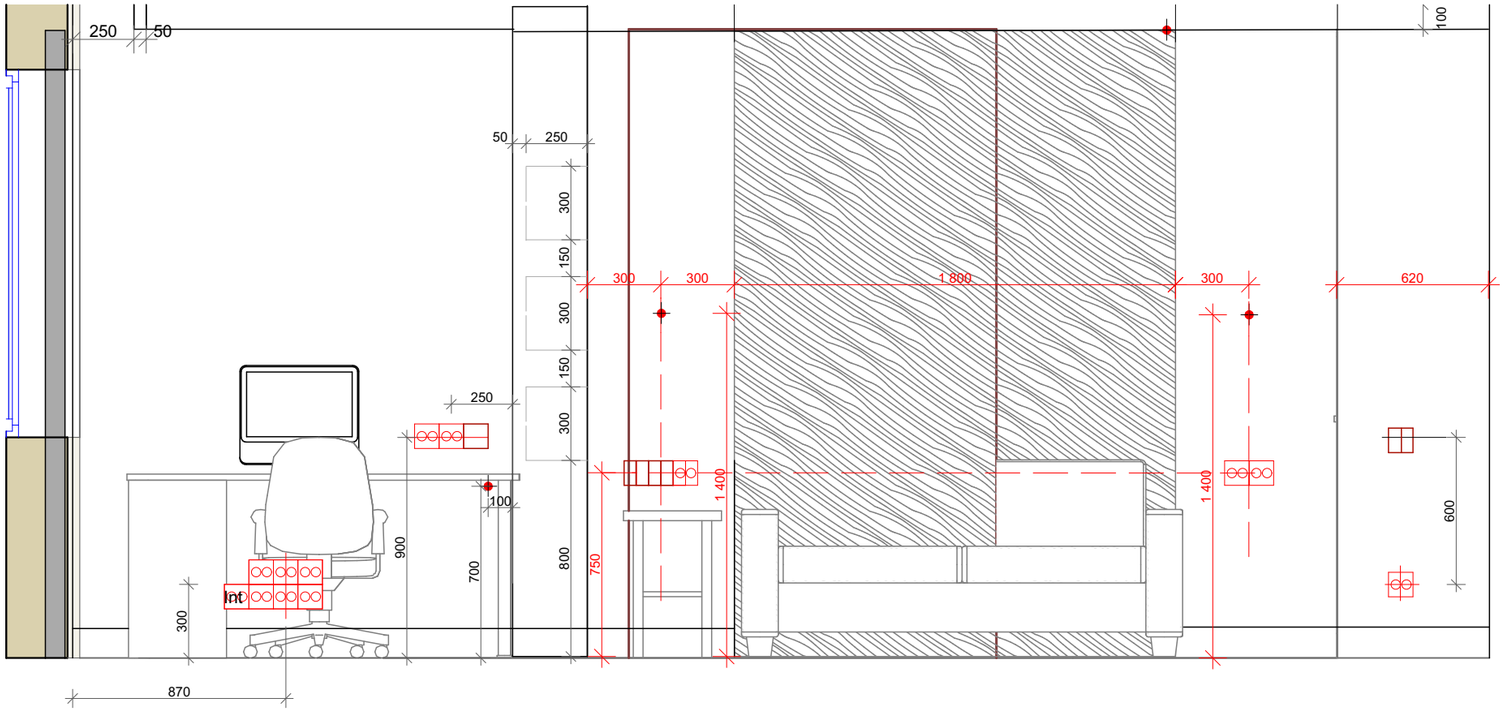

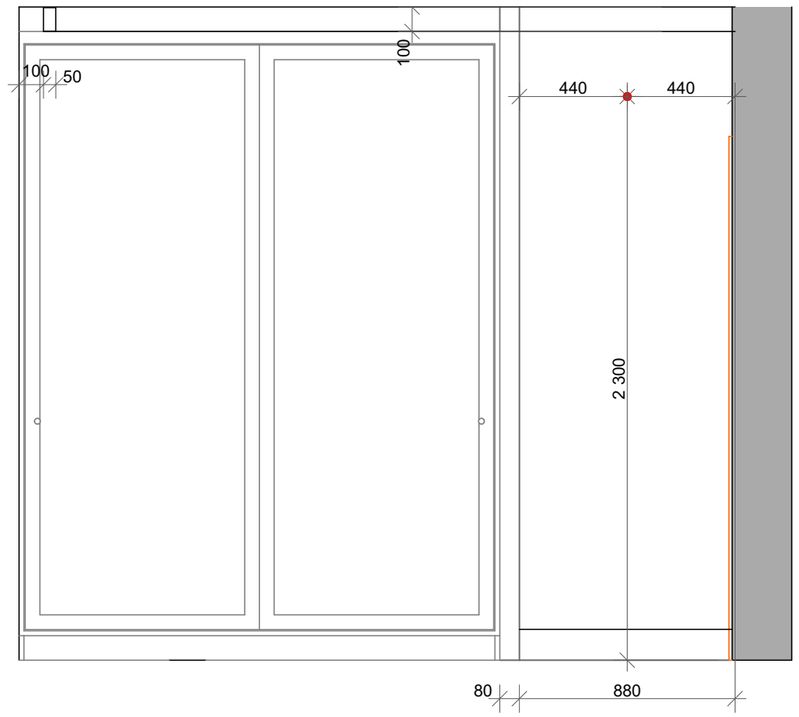

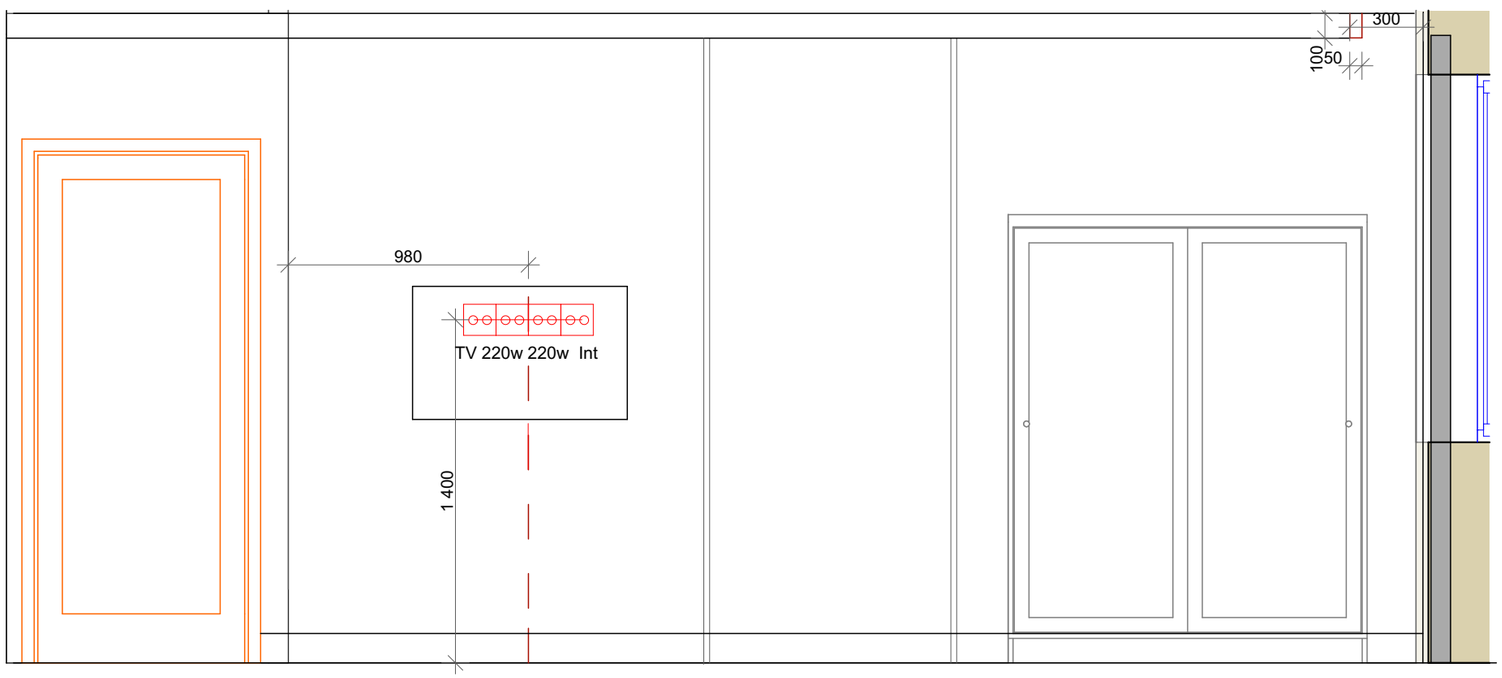

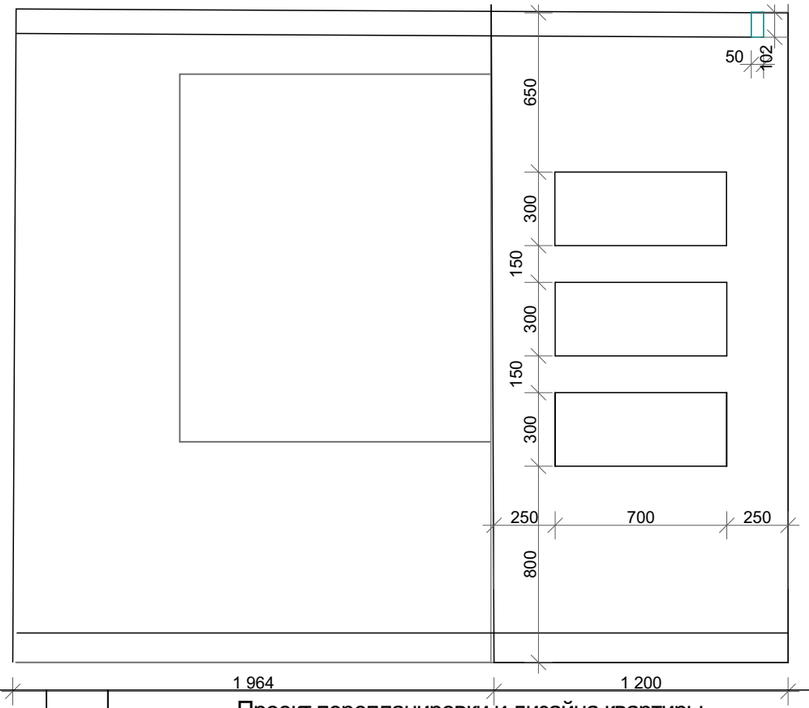

Изм.	Кол.уч.	Лист	№Док.	Подп.	Дата
ГАП		Богемская В.В.			
Архитектор		Богемская В.В.			

Проект перепланировки и дизайна квартиры
по адресу: Москва, Дмитровское шоссе, 107 к 2 ЖК "Летний сад"

Архитектурно - строительные решения

Стадия	Лист	Листов
АР	15	24

Развертка детской

ООО "ЭЛЕОН"
+7 495 260-10-98

Развертка Ванной

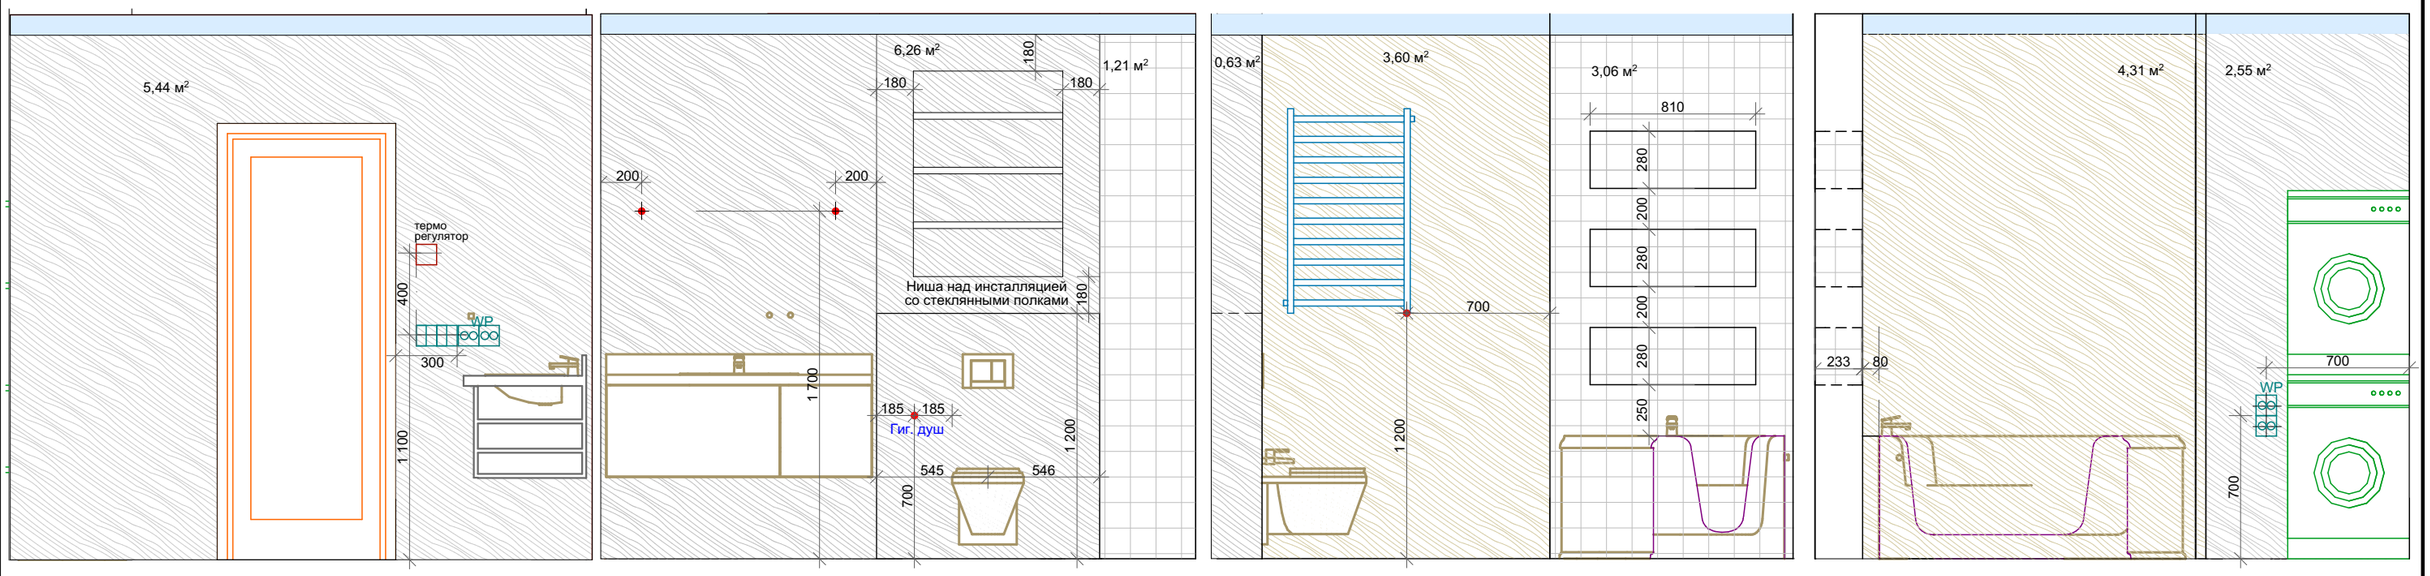

Развертка Душевой

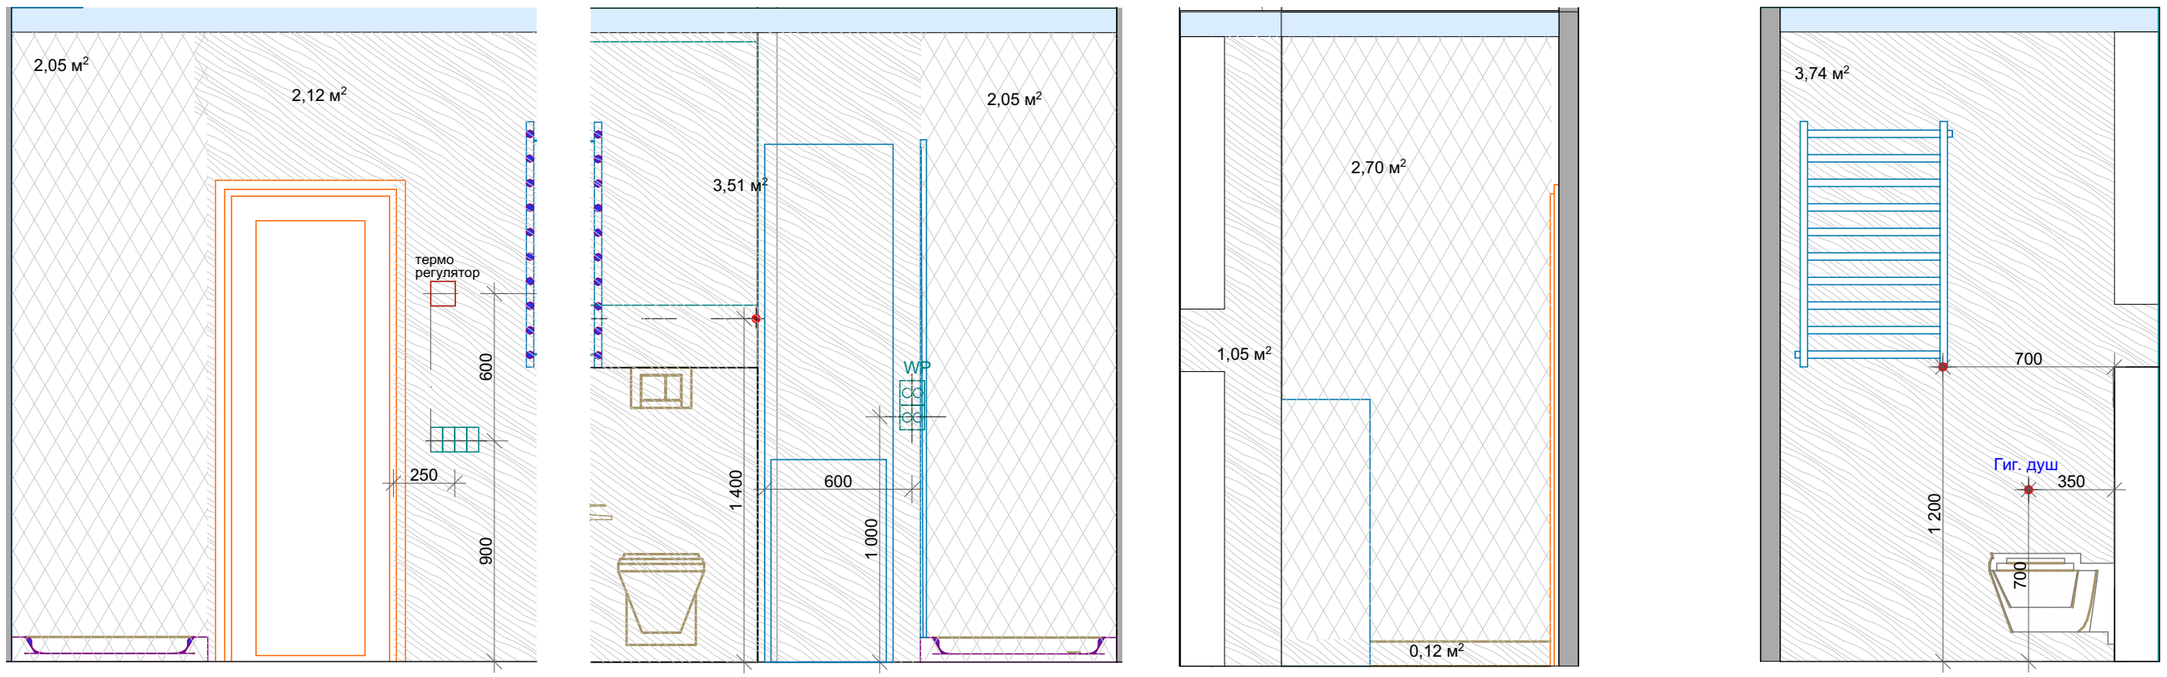

МОЗАИКА BRENNERO MOS. LUCE LUSTRO MOKA MLQMMO 25X25 ГЛЯНЦЕВАЯ

Marble Trend Керамогранит K-1001/MR/30x60 Calacatta

Marble Trend Керамогранит K-1003/MR/30x60 Crema Marfil

Equipe Chevron

Изм.	Кол.уч.	Лист	№Док.	Подп.	Дата	Проект перепланировки и дизайна квартиры по адресу: Москва, Дмитровское шоссе, 107 к 2 ЖК "Петний сад"		
						Архитектурно - строительные решения	Стадия	Лист	Листов
							АР	16	24
ГАП		Богемская В.В.				Развертка душевой и ванной комнат	ООО "ЭЛЕОН" +7 495 260-10-98	
Архитектор		Богемская В.В.						

Развертка Коридора

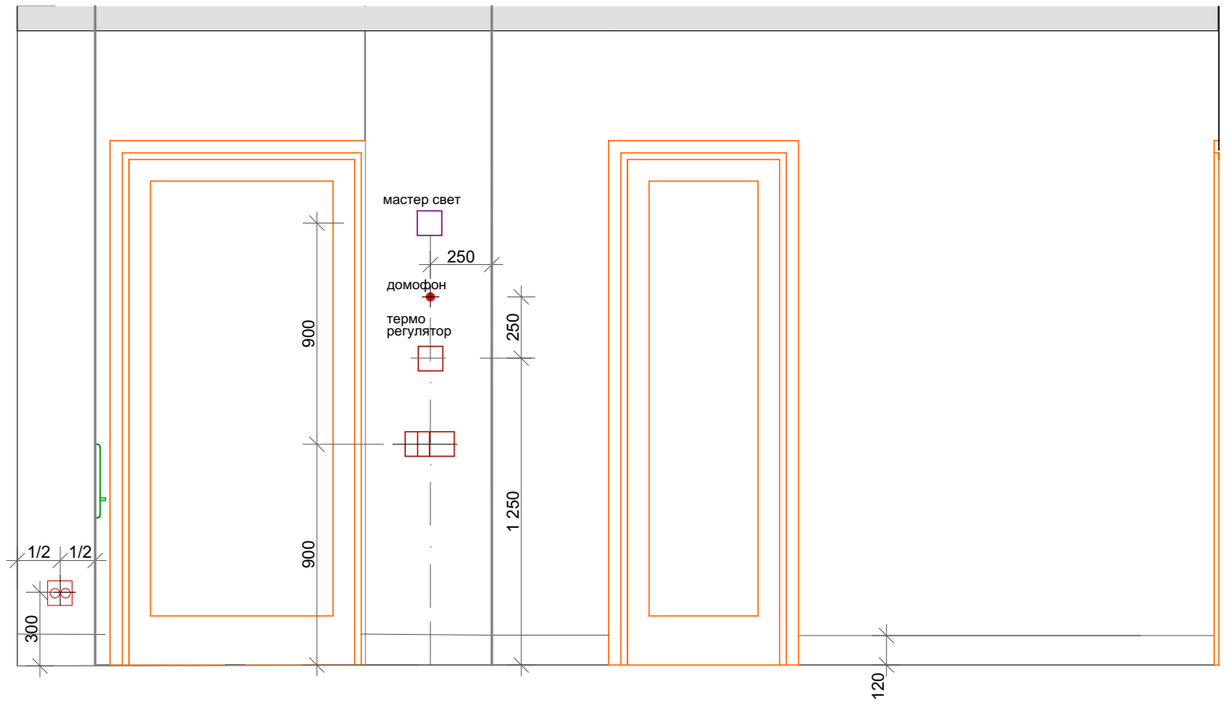

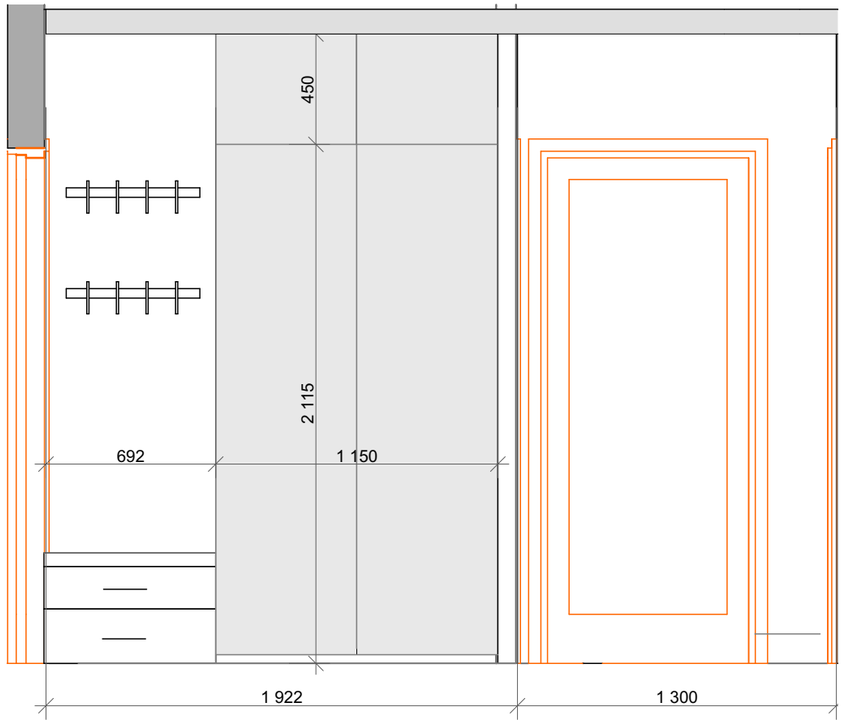

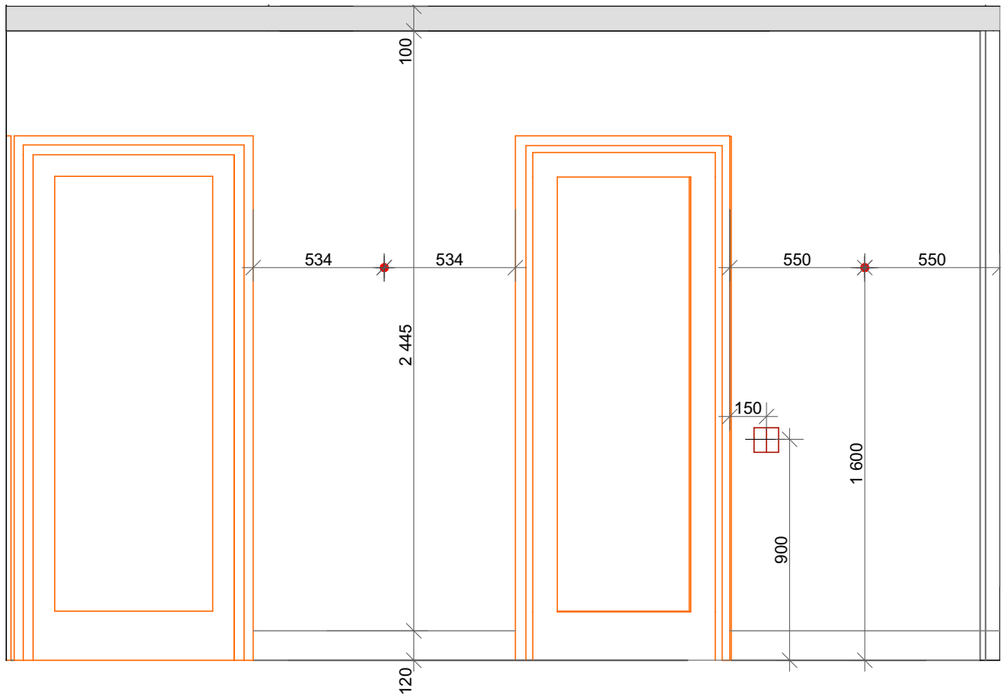

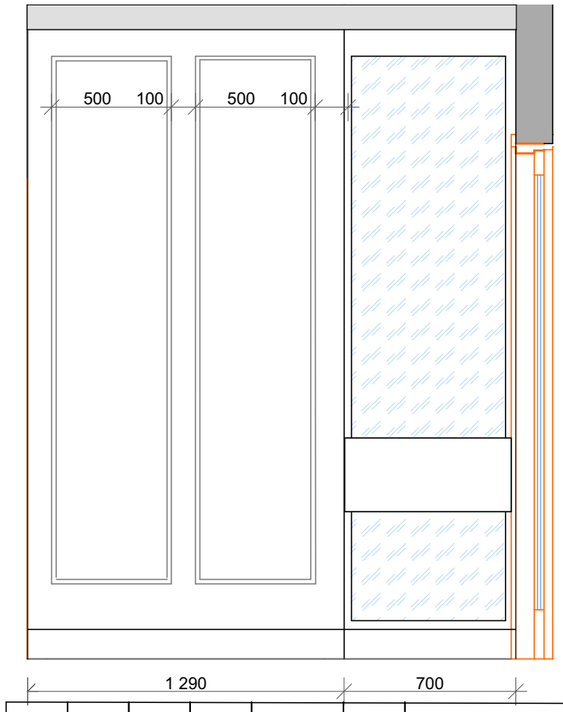

Изм.	Кол.уч.	Лист	№Док.	Подп.	Дата	Проект перепланировки и дизайна квартиры по адресу: Москва, Дмитровское шоссе, 107 к 2 ЖК "Летний сад"			
						Архитектурно - строительные решения	Стадия	Лист	Листов
							АР	17	24
ГАП		Богемская В.В.							
Архитектор		Богемская В.В.				Развертка коридора	ООО "ЭЛЕОН" +7 495 260-10-98		

Развертка гостиной 1

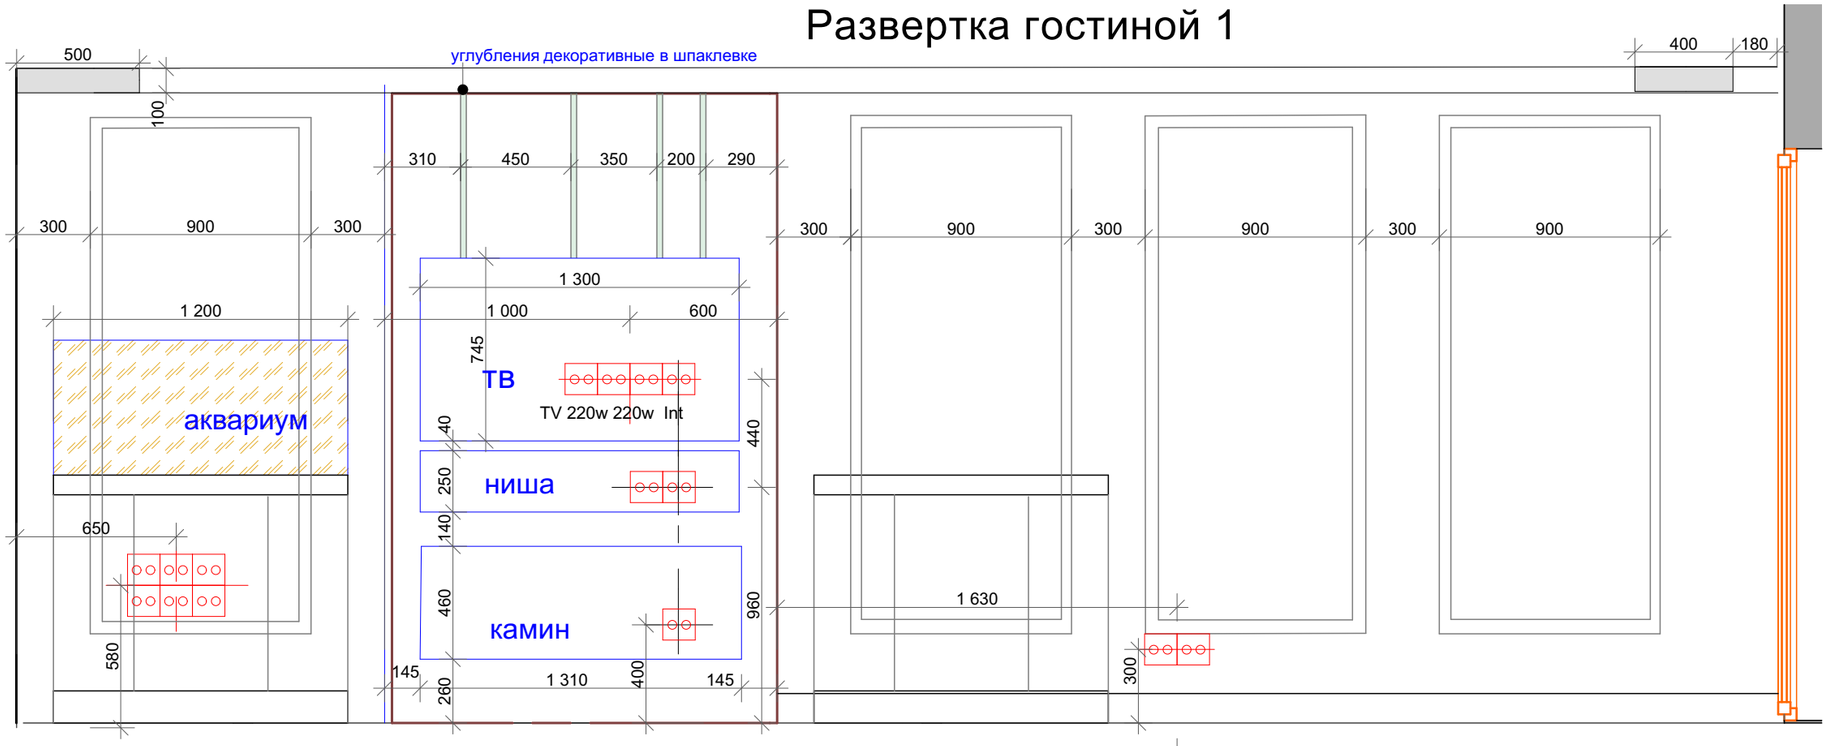

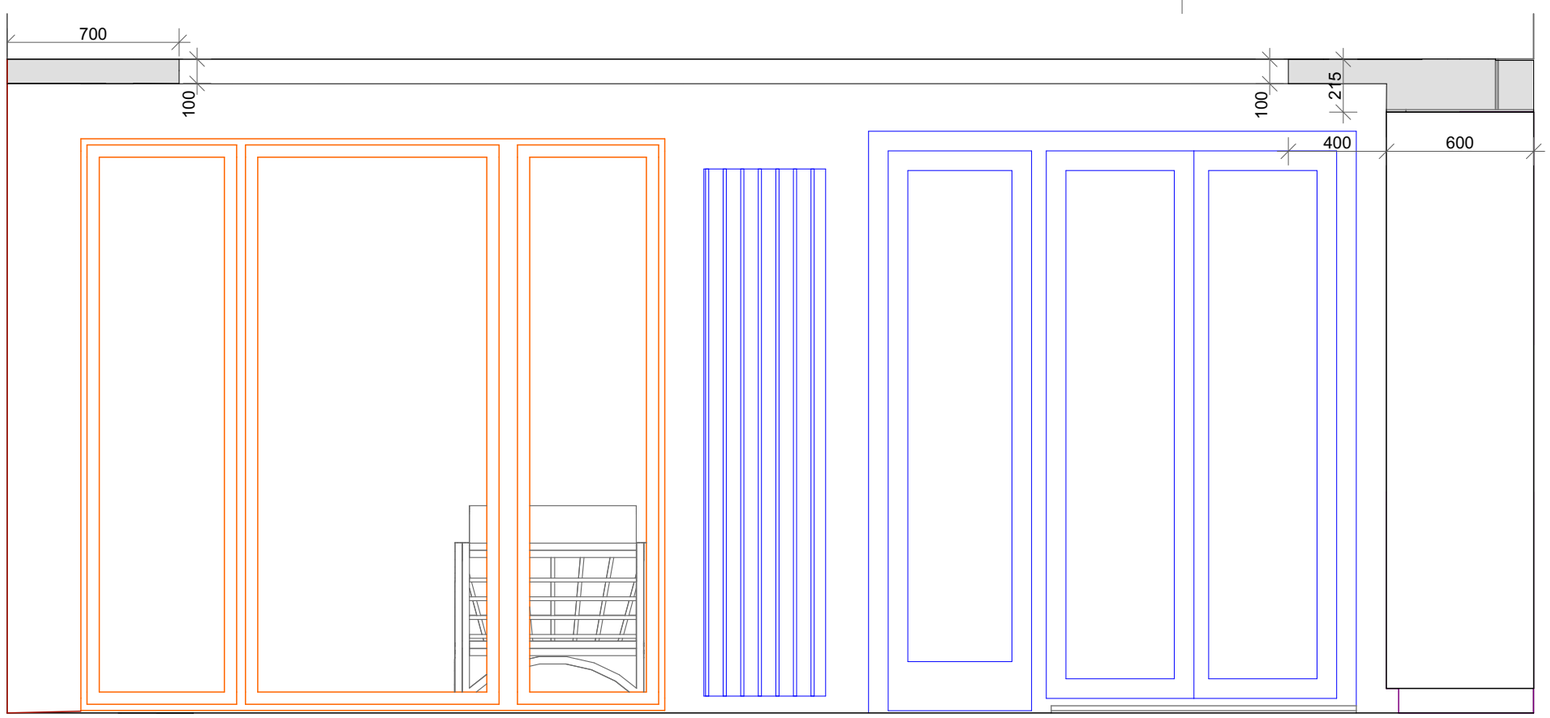

Примечание: размер ниши под камин уточнить с производителем выбранного камина

Изм.	Кол.уч.	Лист	№Док.	Подп.	Дата	Проект перепланировки и дизайна квартиры по адресу: Москва, Дмитровское шоссе, 107 к 2 ЖК "Летний сад"		
						Архитектурно - строительные решения	Стадия	Лист	Листов
							АР	18	24
ГАП		Богемская В.В.							
Архитектор		Богемская В.В.				Развертка гостиной 1	ООО "ЭЛЕОН" +7 495 260-10-98		

Развертка гостиной 2

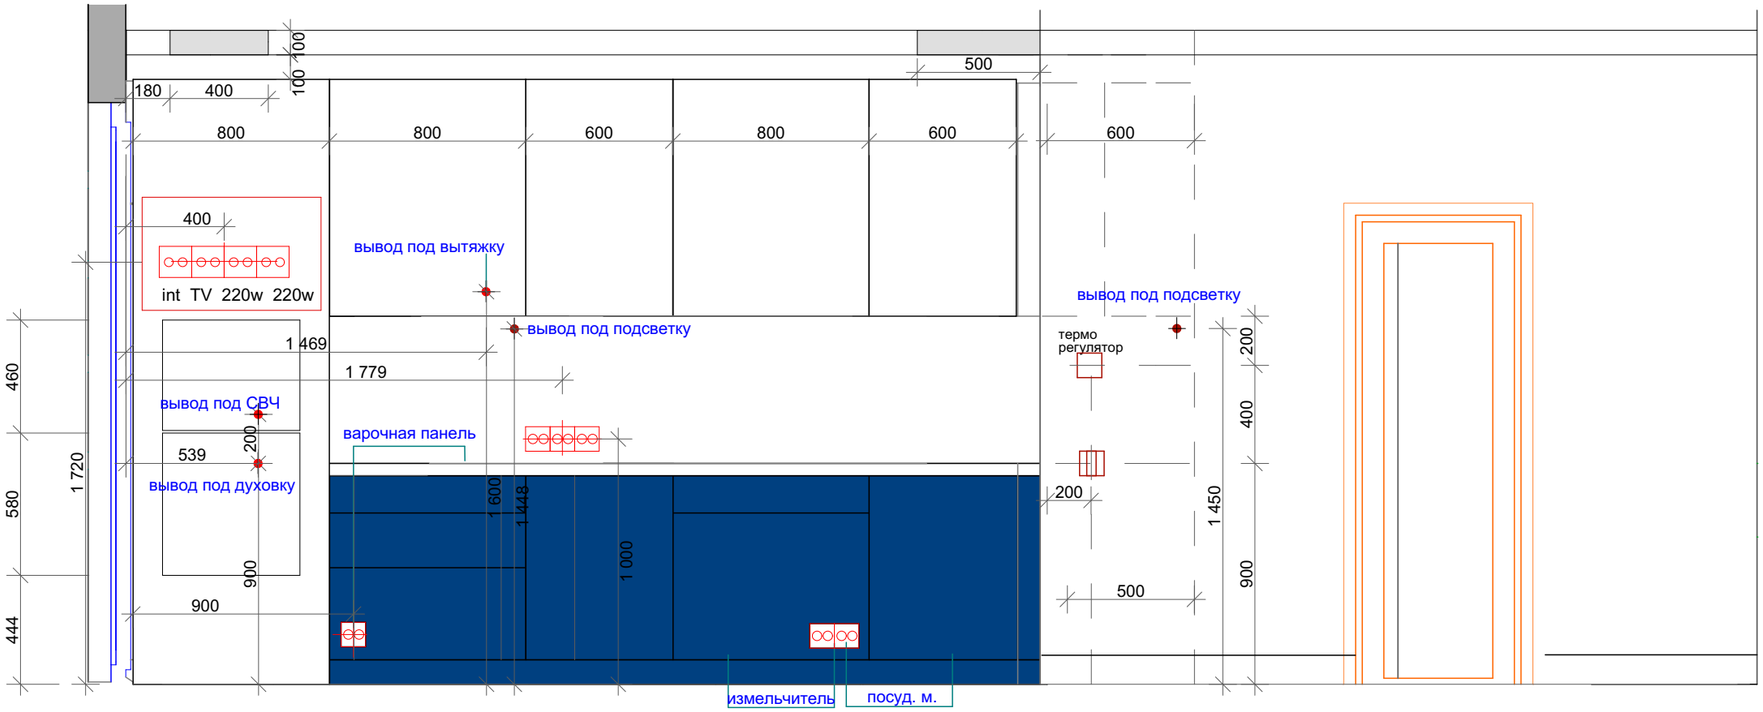

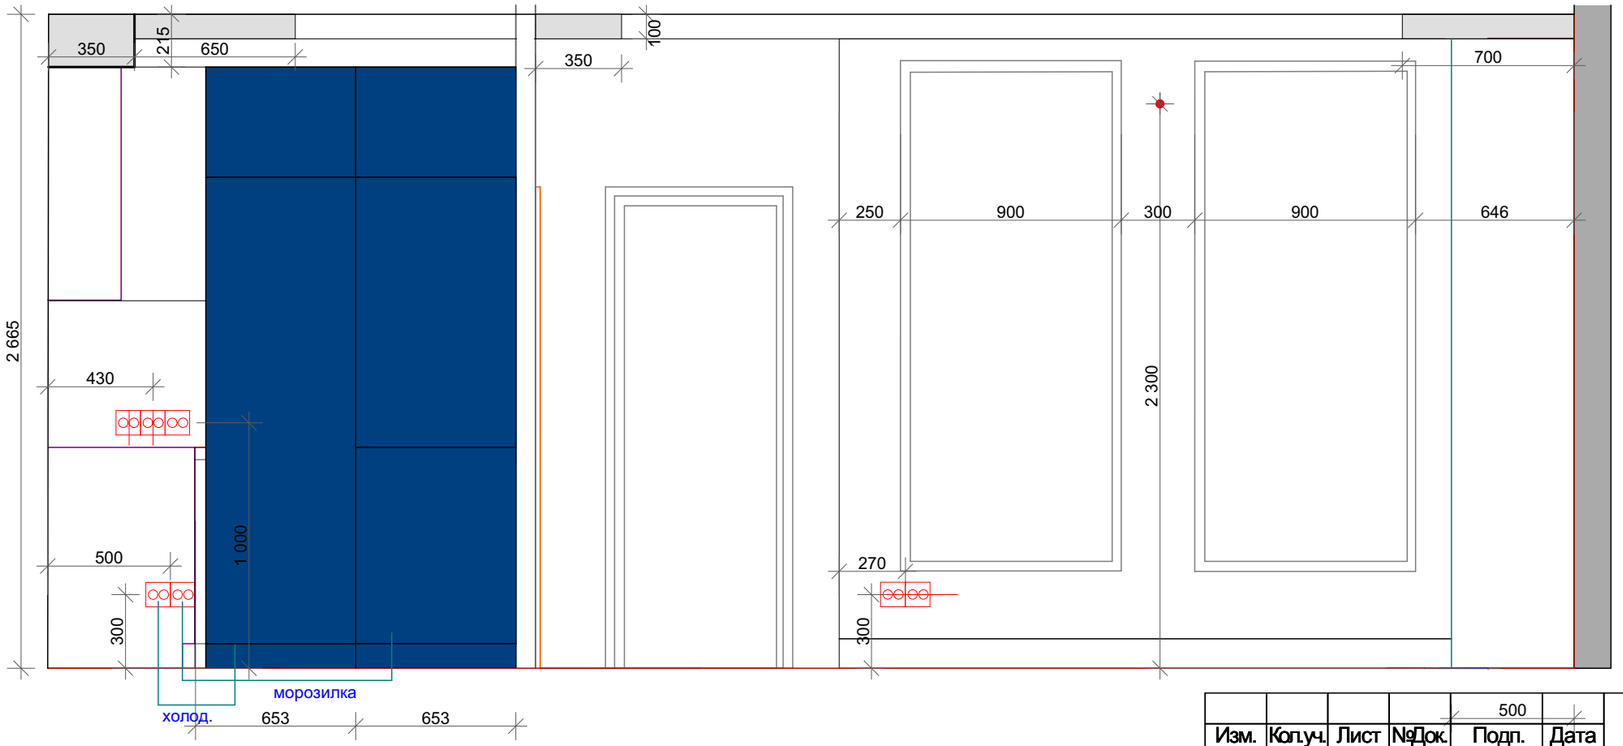

Изм.	Кол.уч.	Лист	№Док.	Подп.	Дата
ГАП		Богемская В.В.			
Архитектор		Богемская В.В.			

Проект перепланировки и дизайна квартиры
по адресу: Москва, Дмитровское шоссе, 107 к 2 ЖК "Летний сад"

Архитектурно - строительные решения

Стадия	Лист	Листов
АР	19	24

Развертка гостиной 2

ООО "ЭЛЕОН"
+7 495 260-10-98

Развертка балкона

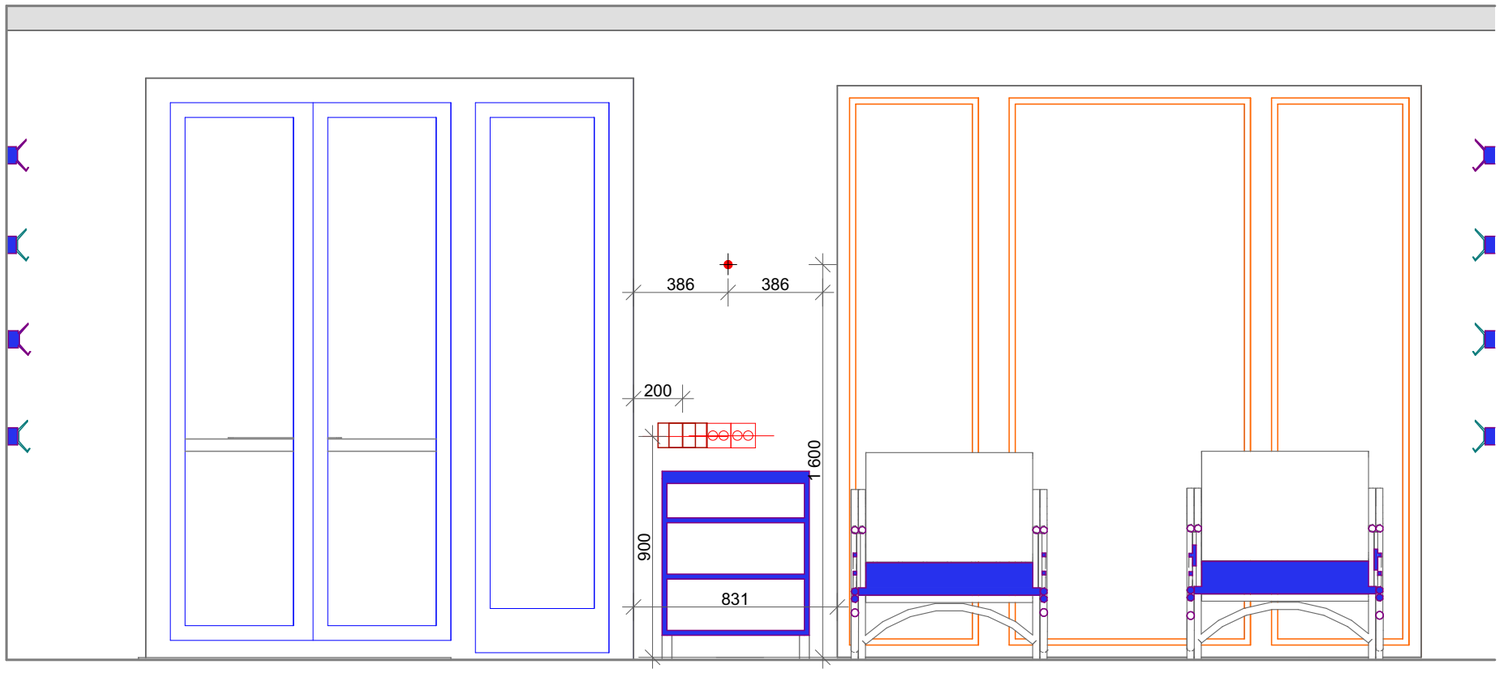

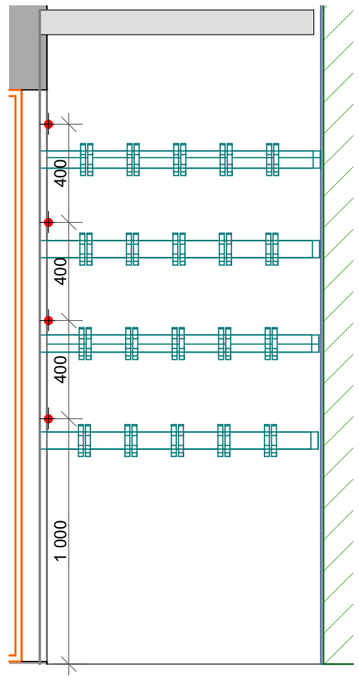

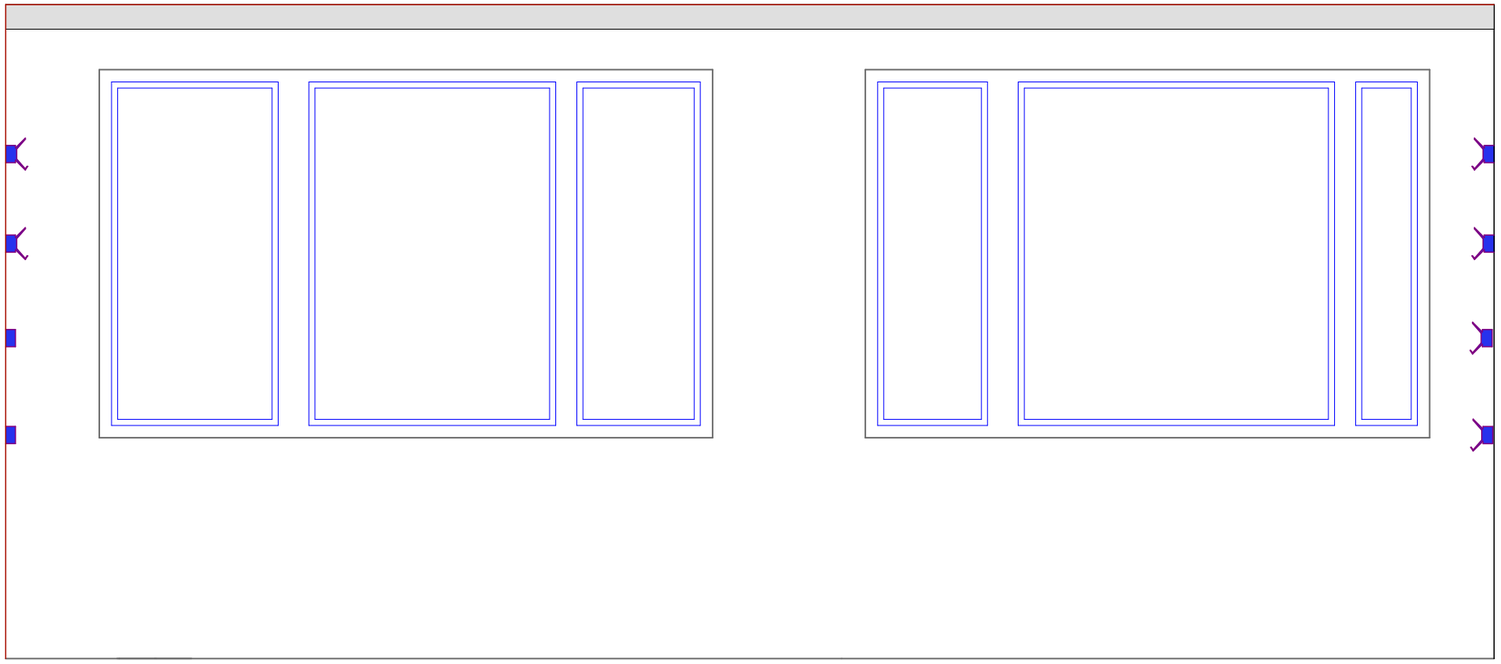

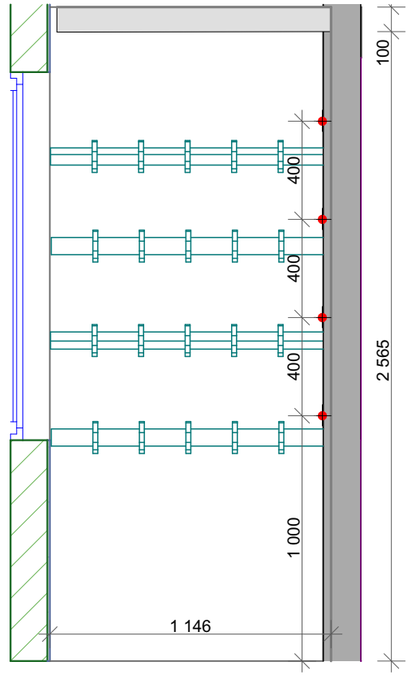

Изм.	Кол.уч.	Лист	№Док.	Подп.	Дата	Проект перепланировки и дизайна квартиры по адресу: Москва, Дмитровское шоссе, 107 к 2 ЖК "Летний сад"			
						Архитектурно - строительные решения	Стадия	Лист	Листов
							АР	20	24
ГАП		Богемская В.В.				Развертка балкона	ООО "ЭЛЕОН" +7 495 260-10-98		
Архитектор		Богемская В.В.							

Спецификация материалов

	комната	ссылка	комната	ссылка	комната	ссылка	омнат	ссылка	комната	ссылка	комната	ссылка	комната	ссылка	комната	ссылка		
Наименование	Спальня		Детская		Ванная		Душевая		одсобное пом.		коридор и гостиная		балкон		кухня			
устройство потолка	17 м кв	https://living.su/laki-kraski/kraski/kraska-little-greene-tsvet-loft-white-222-acrylic-matt-0-06-l.html	18, 11 м кв	https://living.su/laki-kraski/kraski/kraska-little-greene-tsvet-loft-white-222-acrylic-matt-0-06-l.html	5,85 м кв		3 м кв		3,5 м кв	https://living.su/laki-kraski/kraski/kraska-little-greene-tsvet-loft-white-222-acrylic-matt-0-06-l.html	47 м кв	https://living.su/laki-kraski/kraski/kraska-little-greene-tsvet-loft-white-222-acrylic-matt-0-06-l.html	6,8 м кв					
керамогранит			4,77 м кв	https://panceramic.ru/laminam-i-naturale/i-naturali-bianco-statuario-venato-tolschina-5-6mm-matt-1000x3000/		https://tesser.ru/catalog/keramogranit/marble_trend_k_1001_lr_60_60_10_s1_calacatta/		https://tesser.ru/catalog/keramogranit/collection/sharm-evo_italon/		https://tesser.ru/catalog/keramogranit/collection/carrara_kerranova/	3,2 м кв-коридор 8,2 м кв кухня 3,6 м кв фартук	https://tesser.ru/catalog/keramogranit/collection/carrara_kerranova/	6,8 м кв		8,21 м кв	https://tesser.ru/catalog/keramogranit/marble_trend_k_1000_lr_60_60_10_s1_carrara/	фартук 2,5 м кв	http://luxury-plitka.ru/equipe_arrow/11634.html
напольные покрытия	17 м кв	https://www.anfloors.ru/catalog/dub-kopchyenyy_31040.html	18, 11 м кв	https://parket-outlet.ru/catalog/inzhenernaia-doska/kjopmann/vikingi/dub-lagerta-natur/		https://tesser.ru/catalog/keramogranit/pontichelli_keramogranit_bezh_lappatirovannyy_sg621402r_60kh60/			3,5 м кв		35,2 м кв	https://www.anfloors.ru/catalog/dub-kopchyenyy_31040.html						
устройство и покрытия стен	61 м кв	https://living.su/laki-kraski/kraski/kraska-little-greene-tsvet-ceviche-230-acrylic-matt-0-06-l.html	51 м кв	https://living.su/laki-kraski/kraski/kraska-little-greene-tsvet-woad-251-acrylic-matt-0-06-l.html		https://panceramic.ru/brennero-luce/mos-luce-lustro-moka-mlqmmo-glossy-250x250/		file://localhost/plitka na steni odnotonnaya https//:santehnika-online.ru:product:kollektsiya_plitki_equipe_chevron:	Обои 18,1 м	http://homex.ru/oboi/dlya-sten/caselio/oh-la-la/bumazhnye-oboi-55421309/	125 м кв	https://living.su/laki-kra	6 м кв клинкер 17 м кв - покраска https://klinkerprom.ru/catalog/oblitsovochnyy-kirpich-wit-ruchnaya-formovka-210x100x50-wf-polnotelyy-133240/	https://living.su/laki-kraski/kraski/kraska-little-greene-tsvet-ceviche-230-acrylic-matt-0-06-l.html				
молдинг настенный	30 м п	https://www.isolux.ru/molding-iz-dyuropolimera-decor-dizayn-157-a-2000h30h13-mm.html									47 м п	https://www.isolux.ru/molding-iz-dyuropolimera-decor-dizayn-157-a-2000h30h13-mm.html						
плинтус	24 м п	https://www.isolux.ru/plintus-napolniy-de-baget-n-120-2000h120h20-mm.html	19,1 м п	https://www.isolux.ru/plintus-napolniy-de-baget-n-120-2000h120h20-mm.html					7,5 м п	https://www.isolux.ru/plintus-napolniy-de-baget-n-120-2000h120h20-mm.html	36 м п	https://www.isolux.ru/plintus-napolniy-de-baget-n-120-2000h120h20-mm.html	13,8 м п	https://www.isolux.ru/plintus-napolniy-de-baget-n-120-2000h120h20-mm.html				
молдинг потолочный	24 м п	https://allepnina.ru/catalog/karniz-s-ornamentom/lepnina_evroplast_1_50_104_karniz/	19,1 м п	https://www.isolux.ru/plintus-potolochniy-de-baget-p-01-110-110-2000h110h110-mm.html					7,5 м п		86 м п	https://www.isolux.ru/karniz-potolochniy-poliuretanoviy-orac-decor-luxxus-c217-2000h156h103-mm.html	14,5 м п					

Изм.	Кол.уч.	Лист	№Док.	Подп.	Дата
ГАП		Богемская В.В.			
Архитектор		Богемская В.В.			

Проект перепланировки и дизайна квартиры
по адресу: Москва, Дмитровское шоссе, 107 к 2 ЖК "Летний сад"

Архитектурно - строительные решения

Стадия	Лист	Листов
АР	21	24

Спецификация материалов

ООО "ЭЛЕОН"
+7 495 260-10-98

Спецификация мебели

Душевой комплект	1		https://santehnika-online.ru/product/dushevoy_komplekt_lemark_allegro_lm5922cw_s_vnutrenney_chastyu/
Смеситель	1		https://santehnika-online.ru/product/smesitel_agger_happy_a0402100_dlya_rakoviny/
Душевая дверь в нишу	1		https://santehnika-online.ru/product/dusheviaya_dver_v_nishu_rgw_sv_12_b_100sh195/
Гиг душ	1		https://santehnika-online.ru/product/gigienicheskiy_dush_olive_s_balear_13131bl/
Светильник подвесной	1		https://basicdecor.ru/product/319892/
Точечный свет	4		https://divine-light.ru/catalog/vlagozashchishchyonnie-svetilniki/224062_svetilnik_zocco_qua_led_6w_3000m_3000k_v_komplekte_sht/
Коридор			
банкетка	1		https://www.mark7.ru/mebel/banketka/banketka-klassika-5-2762
консоль	1	на заказ	http://www.rondelux.ru
консоль дальняя	1		https://www.inmyroom.ru/products/810276-konsol-c-tremya-yashchikami-ellington-belogo-zolota
подвесное бра	1		https://basicdecor.ru/product/286938/

бра настенное	2		https://basicdecor.ru/product/133727/
Точечный двойной свет	3		https://divine-light.ru/catalog/tochechnie-svetilniki-vstraivaemie/a5661pl_2wh/
Точечный свет вместе с подсобной	4		https://divine-light.ru/catalog/tochechnie-svetilniki-vstraivaemie/a5661pl_1wh/
Гостиная			
Био камин встроенный	1		https://биокамин.рф/биокамины/встраиваемые-биокамины/biokamin-zefire-flagman-1300
Радиатор вертикальный обогрев 33 м	1		https://www.home-heat.ru/catalog/trubchatye-radiatory-guardo-pilon-s4b/trubchatyy-radiator-guardo-pilon-dvukhtrubnyy-2000-mm-vysotoy/vertikalnyy-trubchatyy-radiator-guardo-pilon-dvukhtrubnyy-2000-mm-vysotoy-699-mm-shirinoy-15-sektsiy-bokovoe-podkluchenii
Диван	2		https://forestgum.ru/catalog/furniture/sofas/product/11762.html
Кресло	1		https://www.inmyroom.ru/products/517751-kreslo-scott
Стол обеденый	1		https://www.inmyroom.ru/products/1034759-stol-razdvizhnoj-leset-vashington-2r-silkost-patina-zoloto
Стулья	6		https://www.inmyroom.ru/products/739717-stul-elegance-dark-walnut-fabric-cream-bezhevogo-cveta
Консоль	1	на заказ	http://www.rondelux.ru
Кухня	1	на заказ	http://www.kuhni-premier.ru

барные стулья	3		https://deephouse.pro/barnye_stulya/stul-cindy-barnyy-temno-siniy-barkhat/
люстра	1		https://basicdecor.ru/product/488934/
подвесные светильники над баром	3		https://basicdecor.ru/product/305102/
подвесной свет над столом	1		https://basicdecor.ru/product/493181/
точечный двойной свет	11		https://divine-light.ru/catalog/tochechnie-svetilniki-vstraivaemie/a6661pl_2wh/
Балкон			
бра	1		https://basicdecor.ru/product/259866/
точечный свет	3		https://divine-light.ru/catalog/tochechnie-svetilniki-nakladnie/a7824pl_2wh/
столик	1		http://dacha-letom.ru/pages.php?pid=61&dir=&dir=4903&item=5918
кресла/ кушетки	2		http://dacha-letom.ru/pages.php?pid=61&dir=&dir=4903&item=5918
Двери	5		https://www.profildoors.ru/catalog/serija_u/1u/?color=magnolia_satinat

Изм.	Кол.уч.	Лист	№док.	Подп.	Дата	Проект перепланировки и дизайна квартиры по адресу: Москва, Дмитровское шоссе, 107 к.2 ЖК "Летний сад"	Стадия: АР / Лист: 22.1 / Листов: 24
			ГАП	Богемская В.В.		Архитектурно - строительные решения	ООО "ЭЛЕОН" +7 495 260-10-98
			Архитектор	Богемская В.В.		Спецификация мебели	

Спецификация мебели

	кол-во	фото	ссылка
Спальня			
Трубчатый радиатор Arbonia 2045/30 N12 3/4 двухтрубный, 450 мм высотой, 1374 мм длиной, 30 секций, боковое подключение	1		https://www.home-heat.ru/catalog/trubchatye-stalnye-radiatory-arbonia/trubchatye-radiatory-arbonia-450-mm-vysotoy/trubchatyy-radiator-arbonia-2045-30-n12-3-4-dyukhtrubnyy-450-mm-vysotoy-1350-mm-dlinoy-30-sektsiy-bokovoe-podklyuchenie/
Зеркала декоративные	2		https://стекло24.москва/?utm_source=yandex&utm_medium=cpc&utm_campaign=26256050&type=search&utm_content=39617631 60_17291712903_&utm_term=---autotargeting&pm_source=none&pm_block=premium&pm_position=1&device=desktop&utm_banner=39617631 60&utm_phrase=17291712903&roistat=direct8_search_39617631 60_---autotargeting&roistat_referrer=none&roistat_pos=premium_1&yagla=&cyclid=1836838423 6280909150
кровать	1		https://dg-home.ru/catalog&krovati/krovat_alix_steel_blue_180h200/
тумбы	2		https://imodern.ru/product/tumba-prikrovatnaya-aragon-2-yashchika-mokko/
кресло	1		https://garda-opt.ru/catalog/velyurovye-kresla/pic741-gd621-kreslo-velyur-rozovyy-64-70-5-77sm-nogi-svetlye/
консоль	1	на заказ	http://www.rondelux.ru
пуфик	1		https://lehome.ru/katalog/kresla/kreslo-a021-2-kategoriya/
люстра	1		https://basicdecor.ru/product/189546/
бра	2		https://donplafon.ru/catalog/bra/a_1_plafonom/bra_crystal_lux_creek_ap1/

торшер	1		https://basicdecor.ru/product/130514
бра около консоли (туалетного столика)	2		https://basicdecor.ru/product/289483/
Детская			
Трубчатый радиатор Arbonia 2045/30 N12 3/4 двухтрубный, 450 мм высотой, 1374 мм длиной, 30 секций, боковое подключение	1		https://www.home-heat.ru/catalog/trubchatye-stalnye-radiatory-arbonia/trubchatye-radiatory-arbonia-450-mm-vysotoy/trubchatyy-radiator-arbonia-2045-30-n12-3-4-dyukhtrubnyy-450-mm-vysotoy-1350-mm-dlinoy-30-sektsiy-bokovoe-podklyuchenie/
Диван кровать	1		https://forestgum.ru/catalog/furniture/sofas/product111693.html
Пуф	1		https://www.cosmorelax.ru/catalog/pufy-i-ottomanki/puf_sofa_03_4040_/-/-166524
Стул	1		https://imodern.ru/product/kreslo-taylor-goluboy/
Столик	1		https://www.cosmorelax.ru/catalog/kofeynye/et3035/-/-42796
Стол рабочий	1	на заказ	http://www.rondelux.ru
Книжный шкаф	1		https://www.inmyroom.ru/products/980731-knizhnyj-shkaf-manhattan-s-vydvizhnymi-yashchikom

Люстра	2		https://basicdecor.ru/product/300477/
Точечный свет	7		https://divine-light.ru/catalog/tochechnie-svetilniki-nakladnie/1070_gx53_wh_belyy/
Бра	2		https://basicdecor.ru/product/203696/
Шкаф	1		https://www.inmyroom.ru/products/810280-shkaf-trekhstvorchatyj-s-yashchikami-ellington-belogo-cveta
Ванная			
Тумба подвесная	1		https://santehnika1.ru/catalog/mebel_dlya_vanny/tumba_dlya_komplekta_villeroy_boch_la_belle_135_white_brilliant_s_2_yashchikami/
Унитаз и инсталляция	1		https://santehnika-online.ru/product/komplekt_geberit_duofix_plattenbau_458_125_21_1_4_v_1_s_knopkoy_smyva_chasha_dlya_unitaza_kryshka_si/
Ограждение для ванной	1		https://santehnika-online.ru/product/shtorka_na_vannu_aquanet_beta_2_nf7221_2_hinge_l_dlya_vanny_jamaica_l/
Ванная	1		https://santehnika-online.ru/product/akrilovaya_vanna_koller_pool_karina_150x100_l/
Смеситель	1		https://santehnika-online.ru/product/smesitel_elghansa_praktic_1902660_bronze_dlya_rakoviny/

Душевой комплект	1		https://santehnika-online.ru/product/dushevoy_komplekt_lemark_allegro_lm5922ow_s_vnutrenney_chastyu/
Гигиен душ	1		https://santehnika-online.ru/product/gigienicheskiy_dush_olive_s_balsar_131319bl/
Полотенцесушитель	1		https://santehnika-online.ru/product/polotentsesushitel_elektricheskiy_energy_i_g3_double/
Бра	2		https://basicdecor.ru/product/133370/
Точечный свет	3		https://divine-light.ru/catalog/vlagozashchishchyonnie-svetilniki/223062_svetilnik_zocco_led_6w_300lm_3000k_v_komplekte_ekt/
Люстра	1		https://basicdecor.ru/product/133368/
Душевая			
Унитаз и инсталляция	1		https://santehnika-online.ru/product/komplekt_geberit_duofix_plattenbau_458_125_21_1_4_v_1_s_knopkoy_smyva_chasha_dlya_unitaza_kryshka_si/
Полотенцесушитель	1		https://santehnika-online.ru/product/polotentsesushitel_elektricheskiy_energy_i_g3_double/
Раковина	1		https://santehnika-online.ru/product/rukomoynik_melana_mln_b135_1/

Проект перепланировки и дизайна квартиры по адресу: Москва, Дмитровское шоссе, 107 к.2 ЖК "Петний сад"	Стадия	Лист	Листов
	Архитектурно - строительные решения	АР	22	24
	ООО "ЭЛЕОН" +7 495 260-10-98		
Изм. / Кол.уч. / Лист / №док. / Подп. / Дата	Спецификация мебели		
ГАП	Богемская В.В.		
Архитектор	Богемская В.В.		

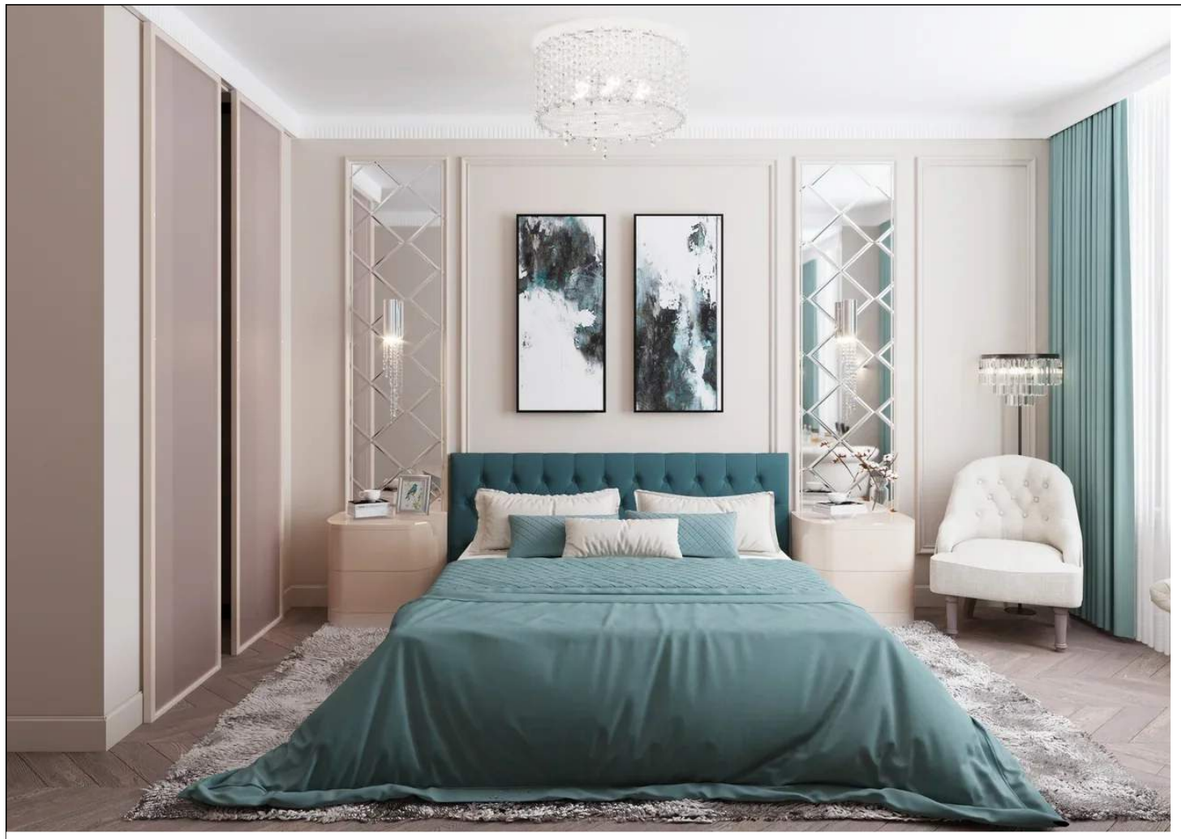

ВИЗУАЛИЗАЦИИ СПАЛЕН

ВИЗУАЛИЗАЦИИ
САН УЗЛОВ 1

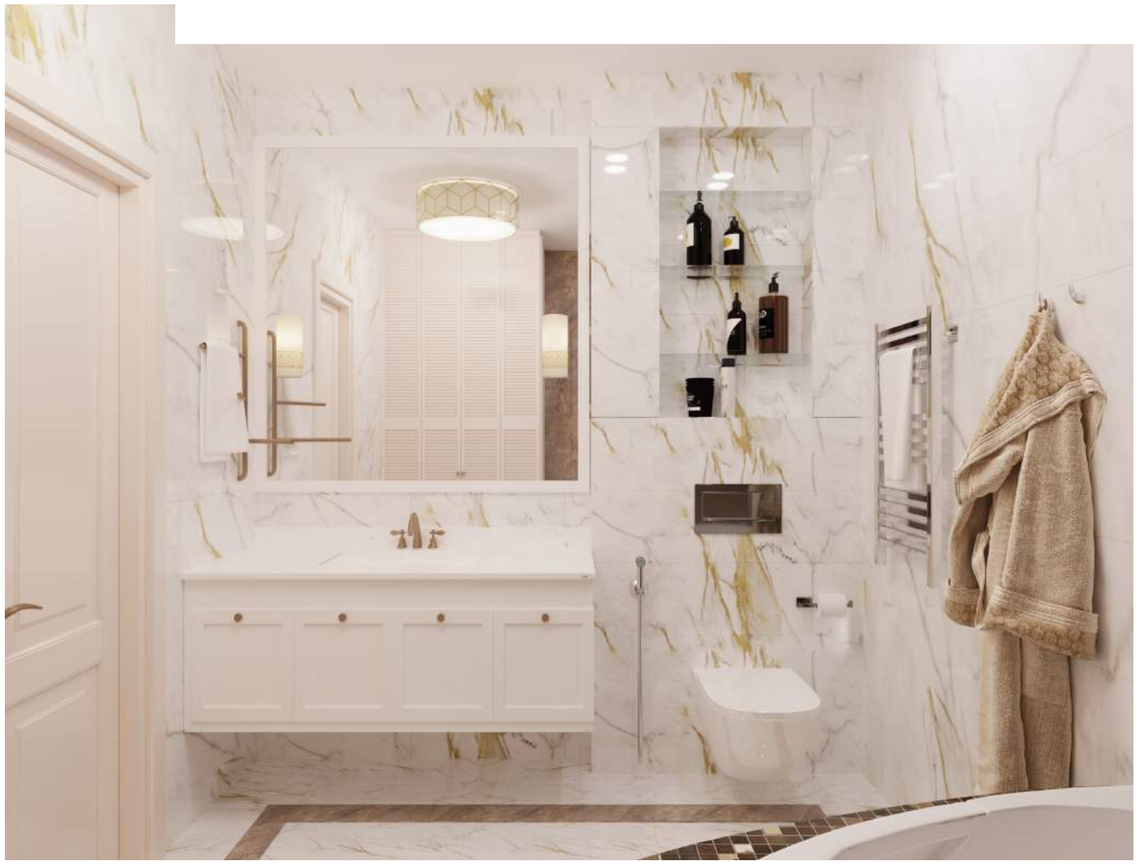

ВИЗУАЛИЗАЦИИ
САН УЗЛОВ 2

ВИЗУАЛИЗАЦИИ ГОСТИНОЙ

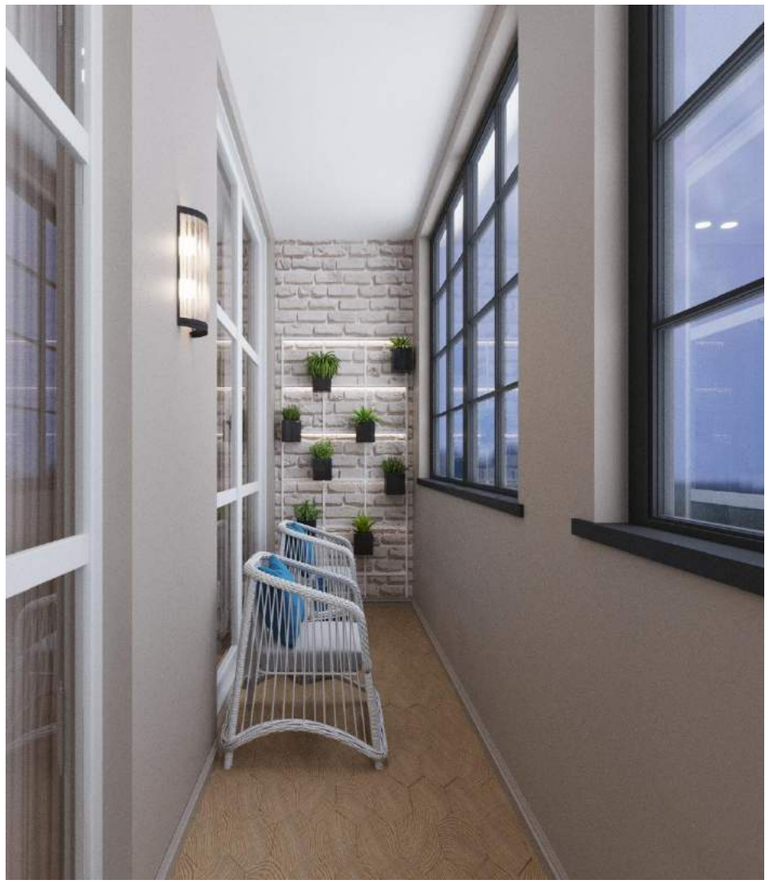

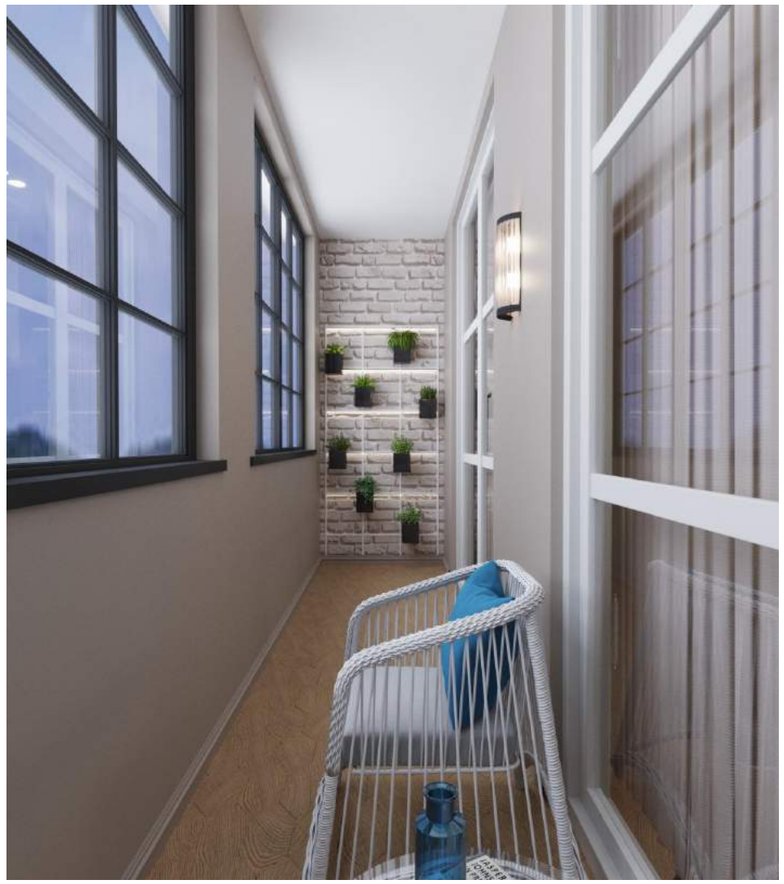

ВИЗУАЛИЗАЦИИ КОРИДОРА И БАЛКОНА